

COMUNE DI SAN LEO

Progetto: **Costruzione di fabbricato residenziale**

Comune:	San Leo	Scale:	1:200 / 1:200 / 1:200
Progettista:	Pieracuta	Prodotto:	

Autore: **Ugo La Malfa**

Tipologia: **A.2** *Planimetrie, Pianta, Sezioni e Particolare realzione*




COMMITTENZA
VALMARECCHIA IMMOBILIARE S.r.l.
P.Iva 02301370473

STUDIO ASSOCIATO
Geom. RAFFAELLO GUALDI
Geom. ROBERTO GUALDI
Geom. Ing. ANTONIA BARONDI


riservato all'Ente

LA COMMITTENTE: 02301370473 (San Leo, Italy) Tel. 0541 850101 Fax 0541 850101 email: info@valmarecchia.it


PIANTA PIANO INTERRATO scala 1:100

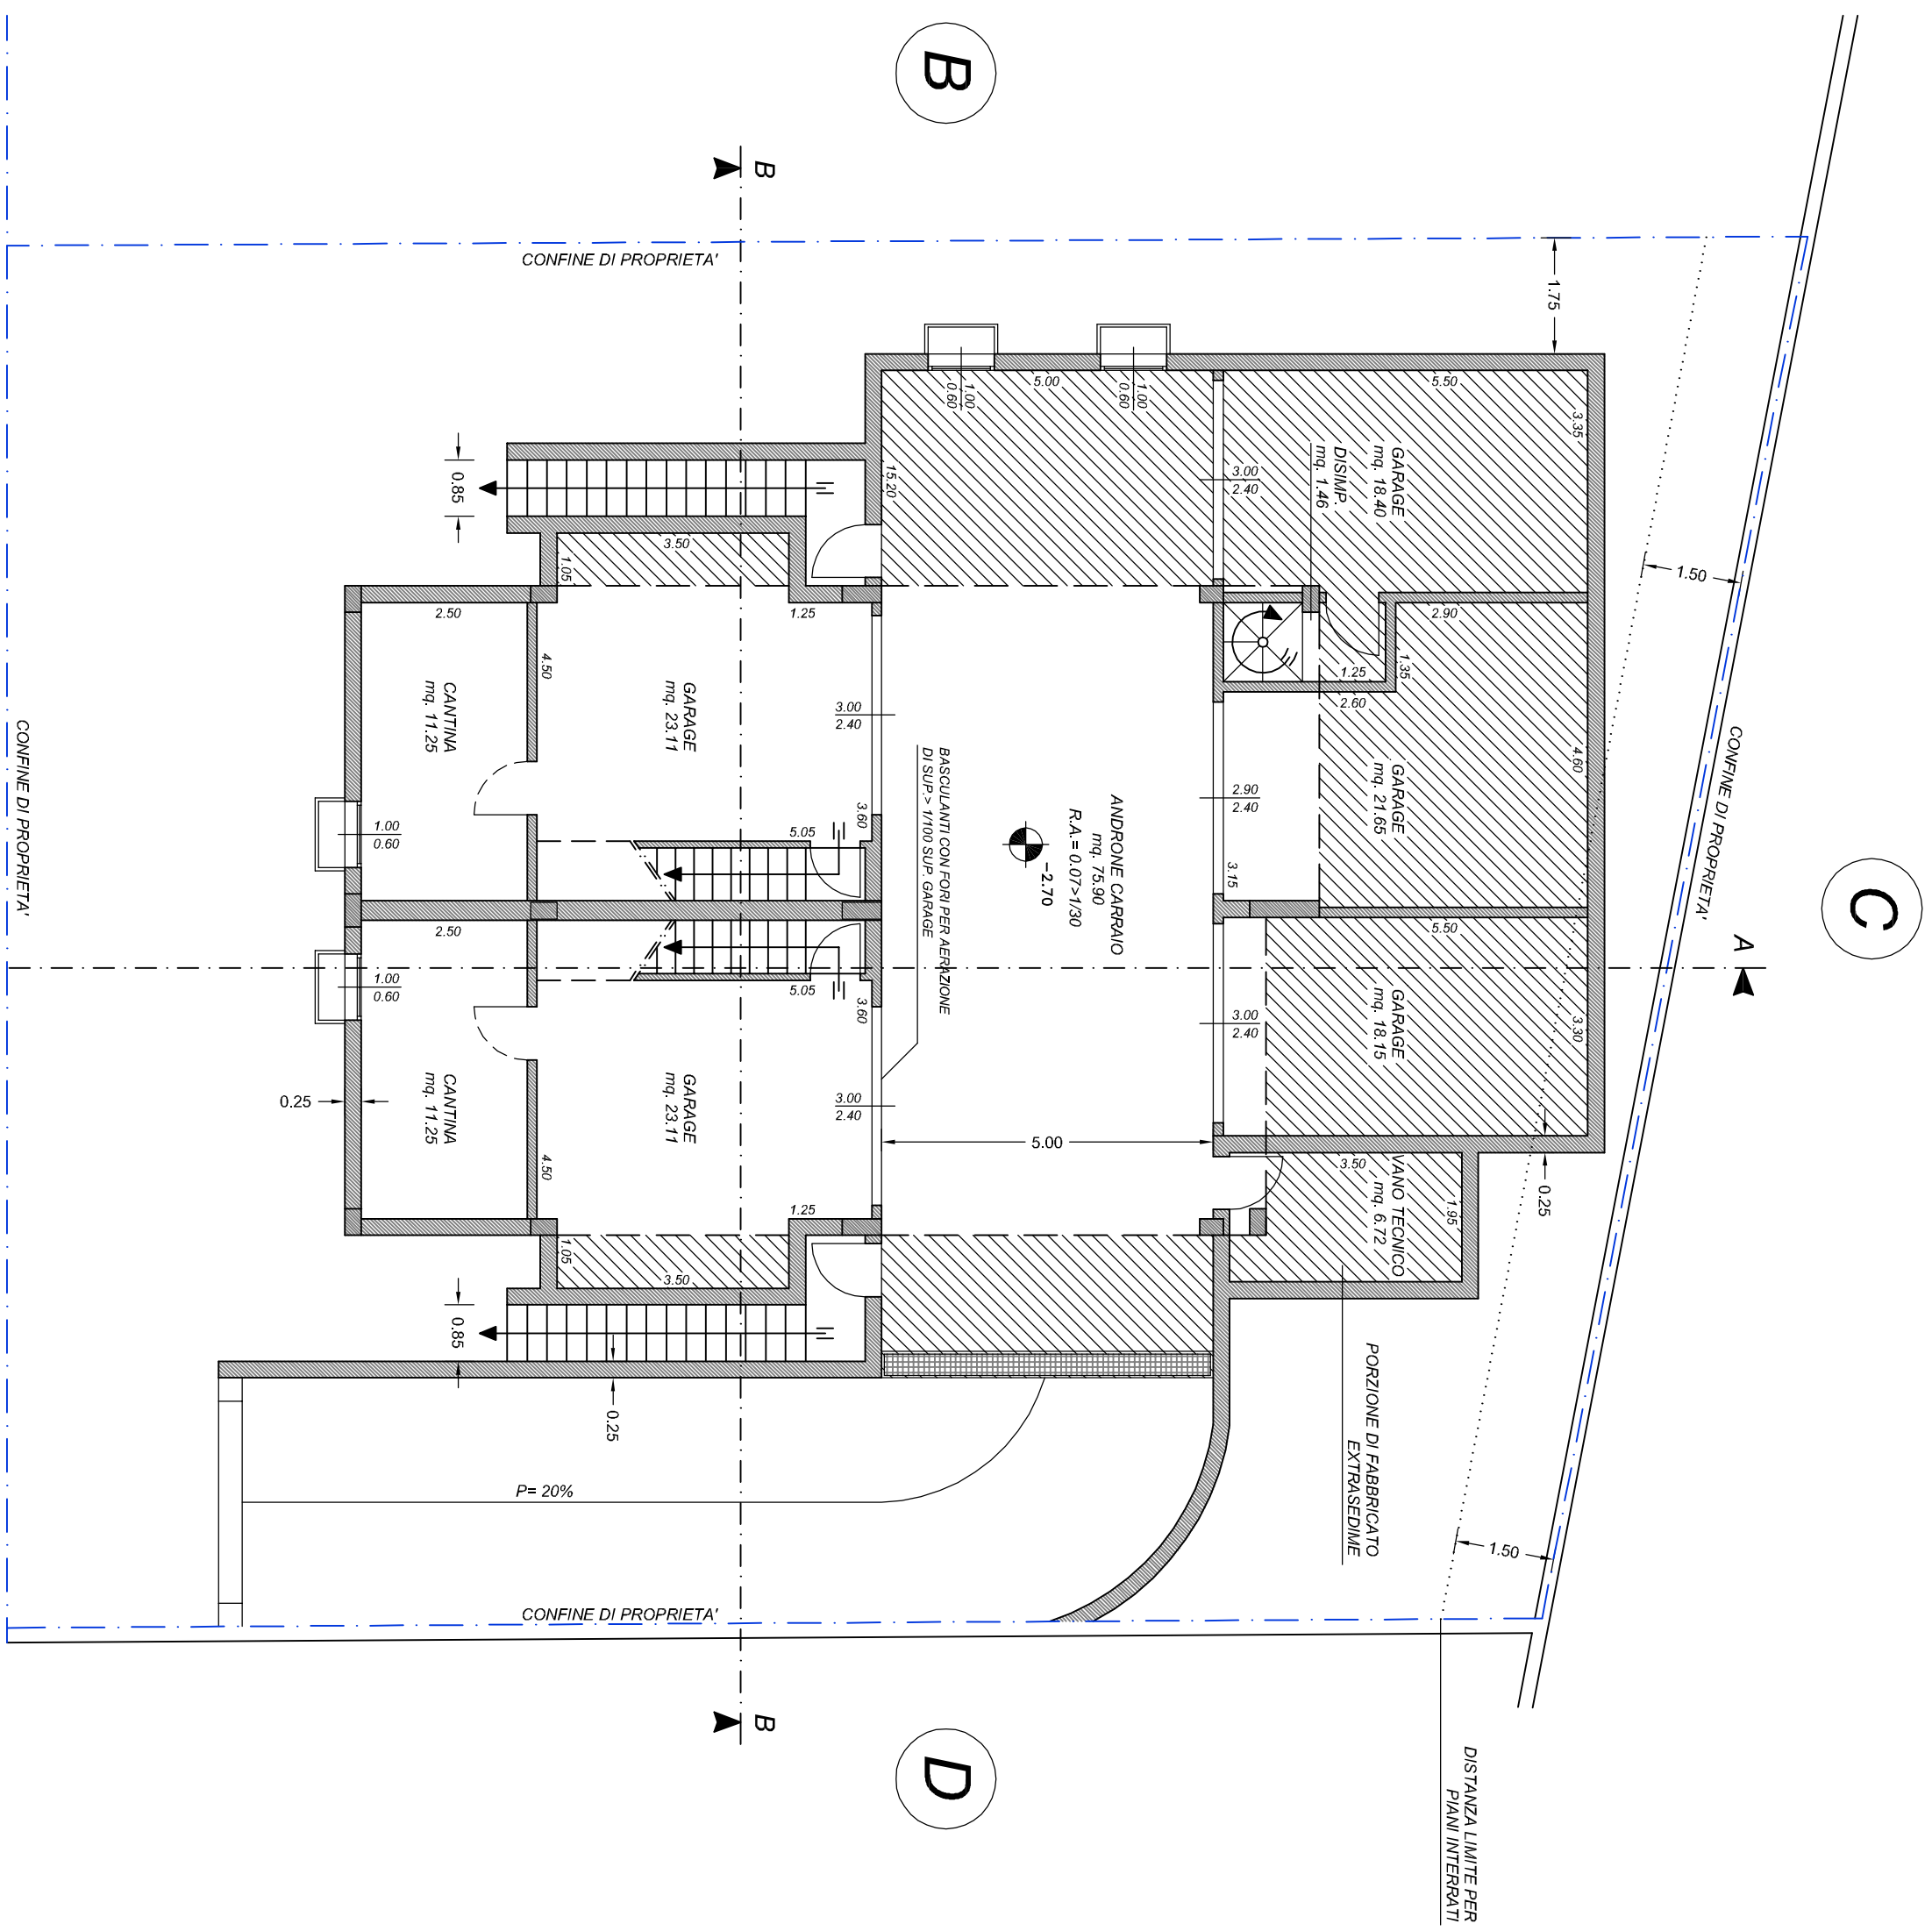


PIANTA PIANO TERRA scala 1:100

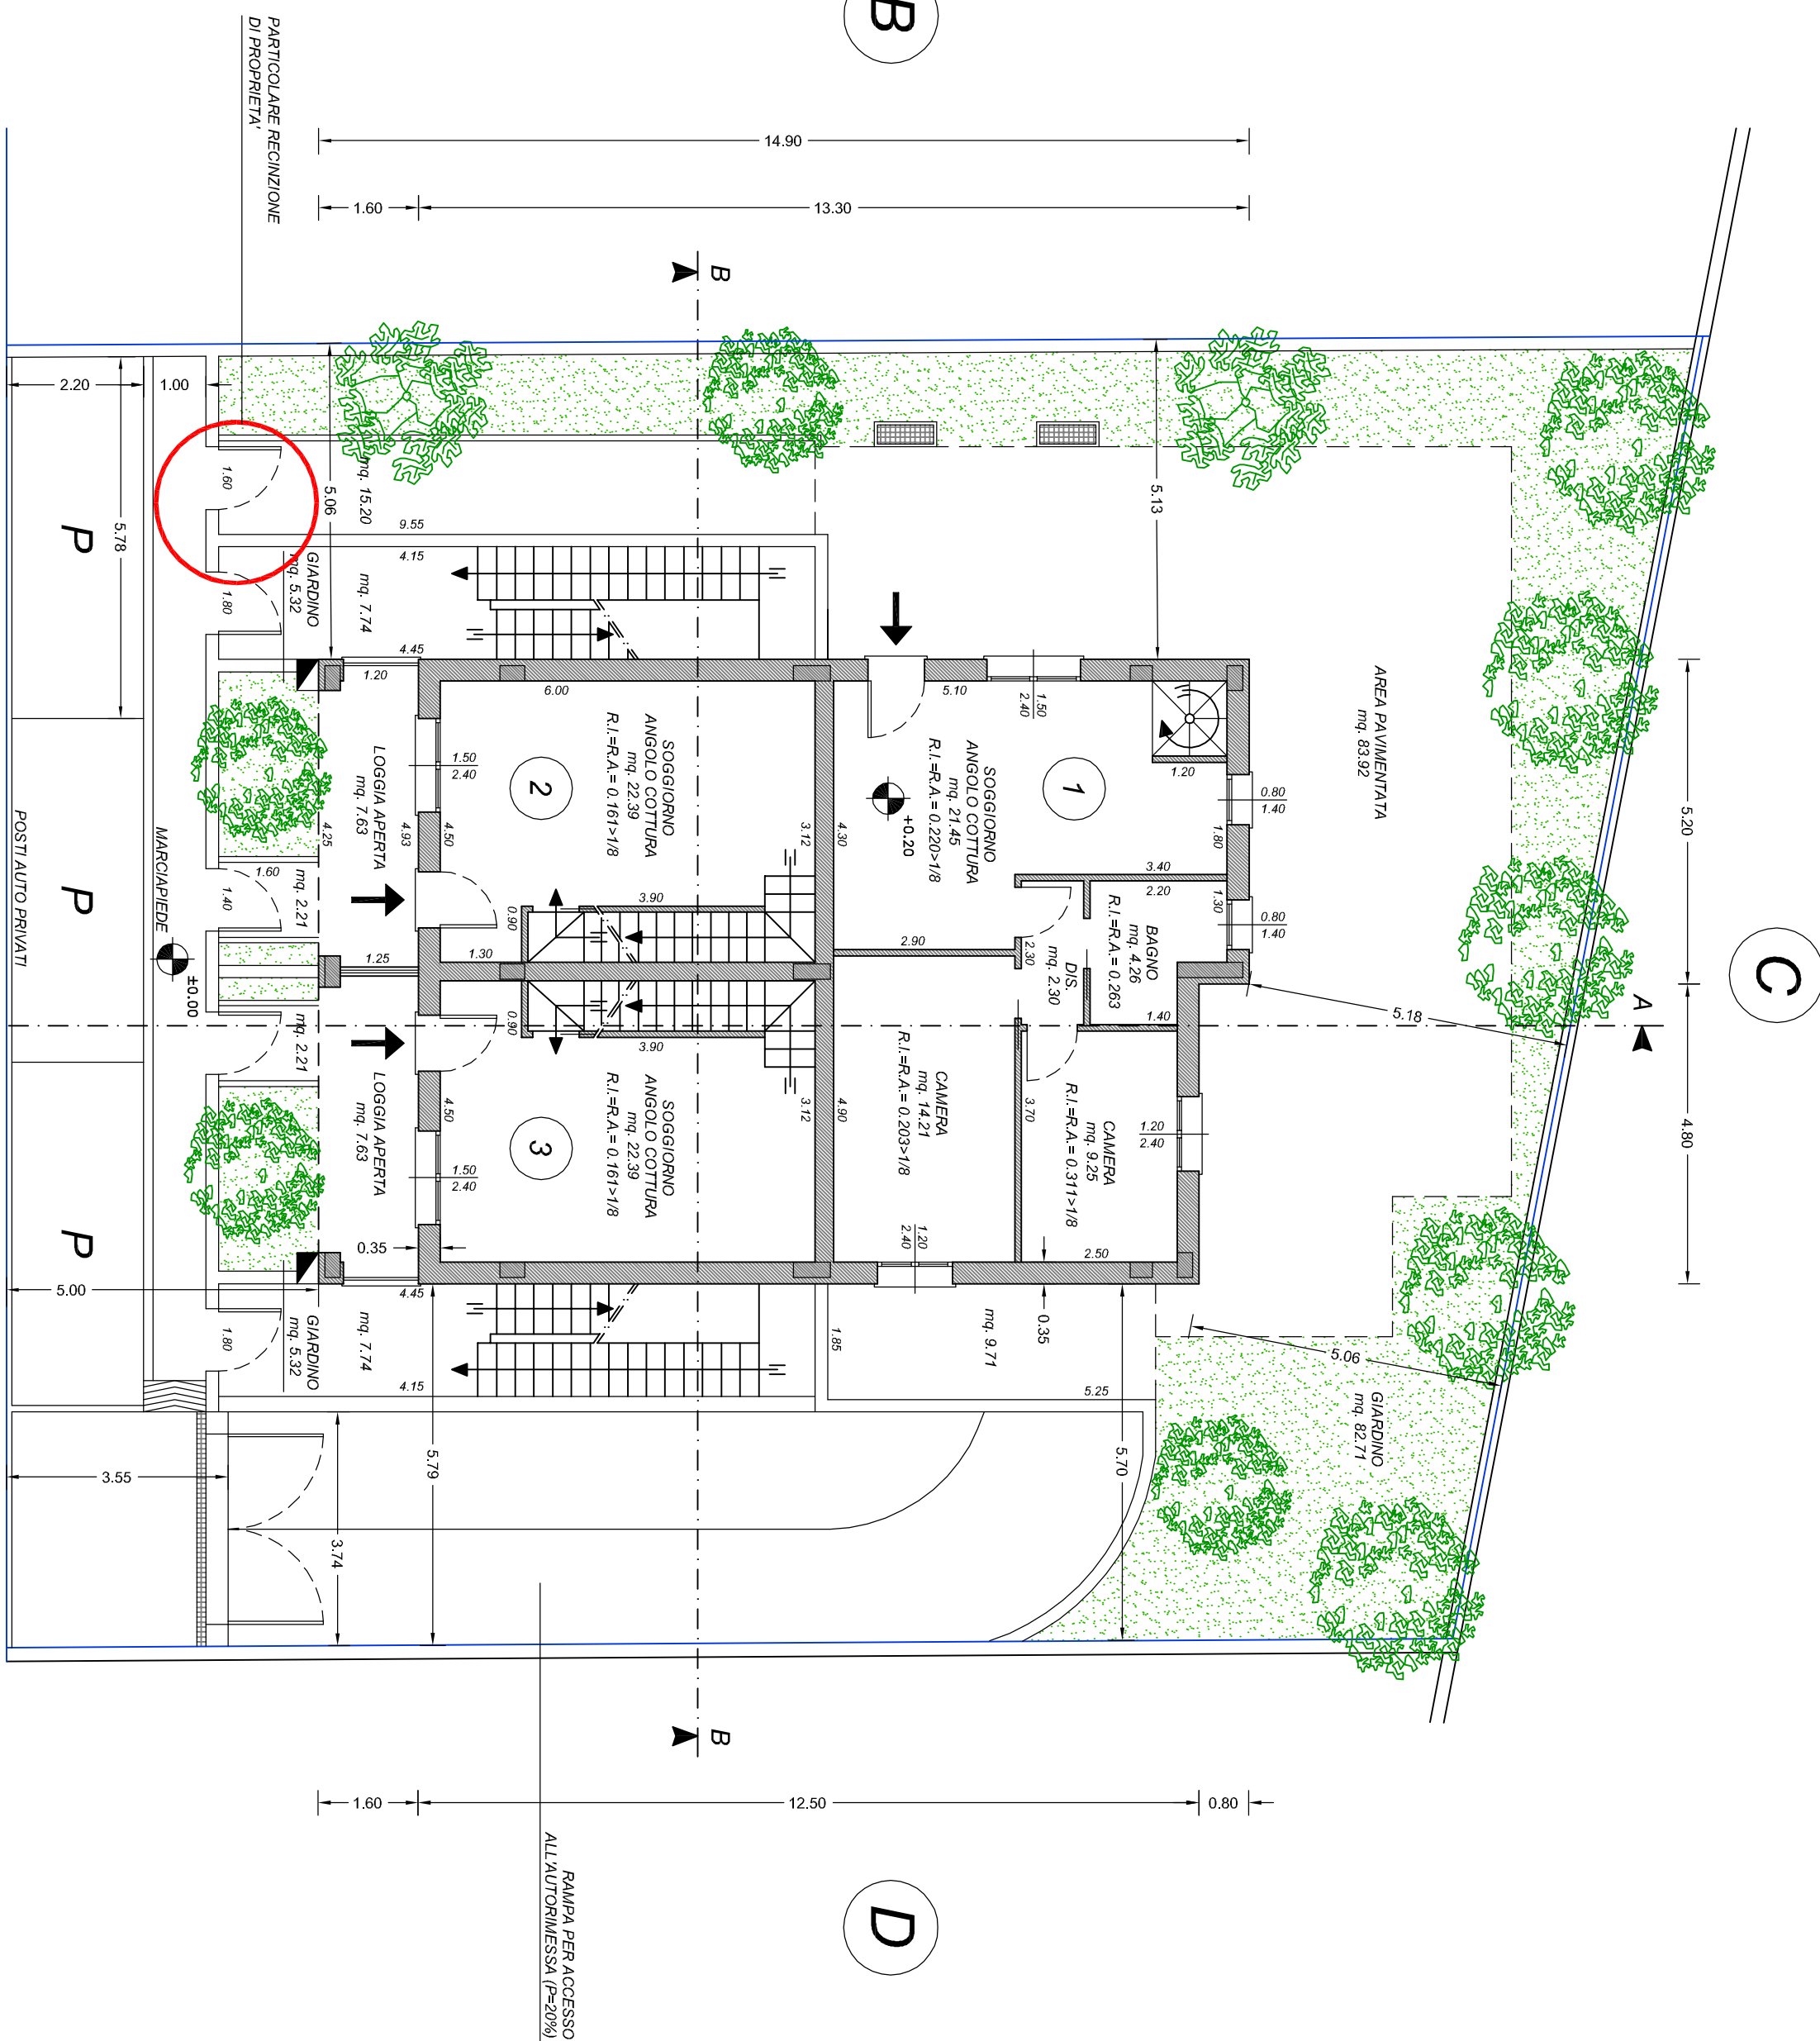


PIANTA PIANO PRIMO scala 1:100

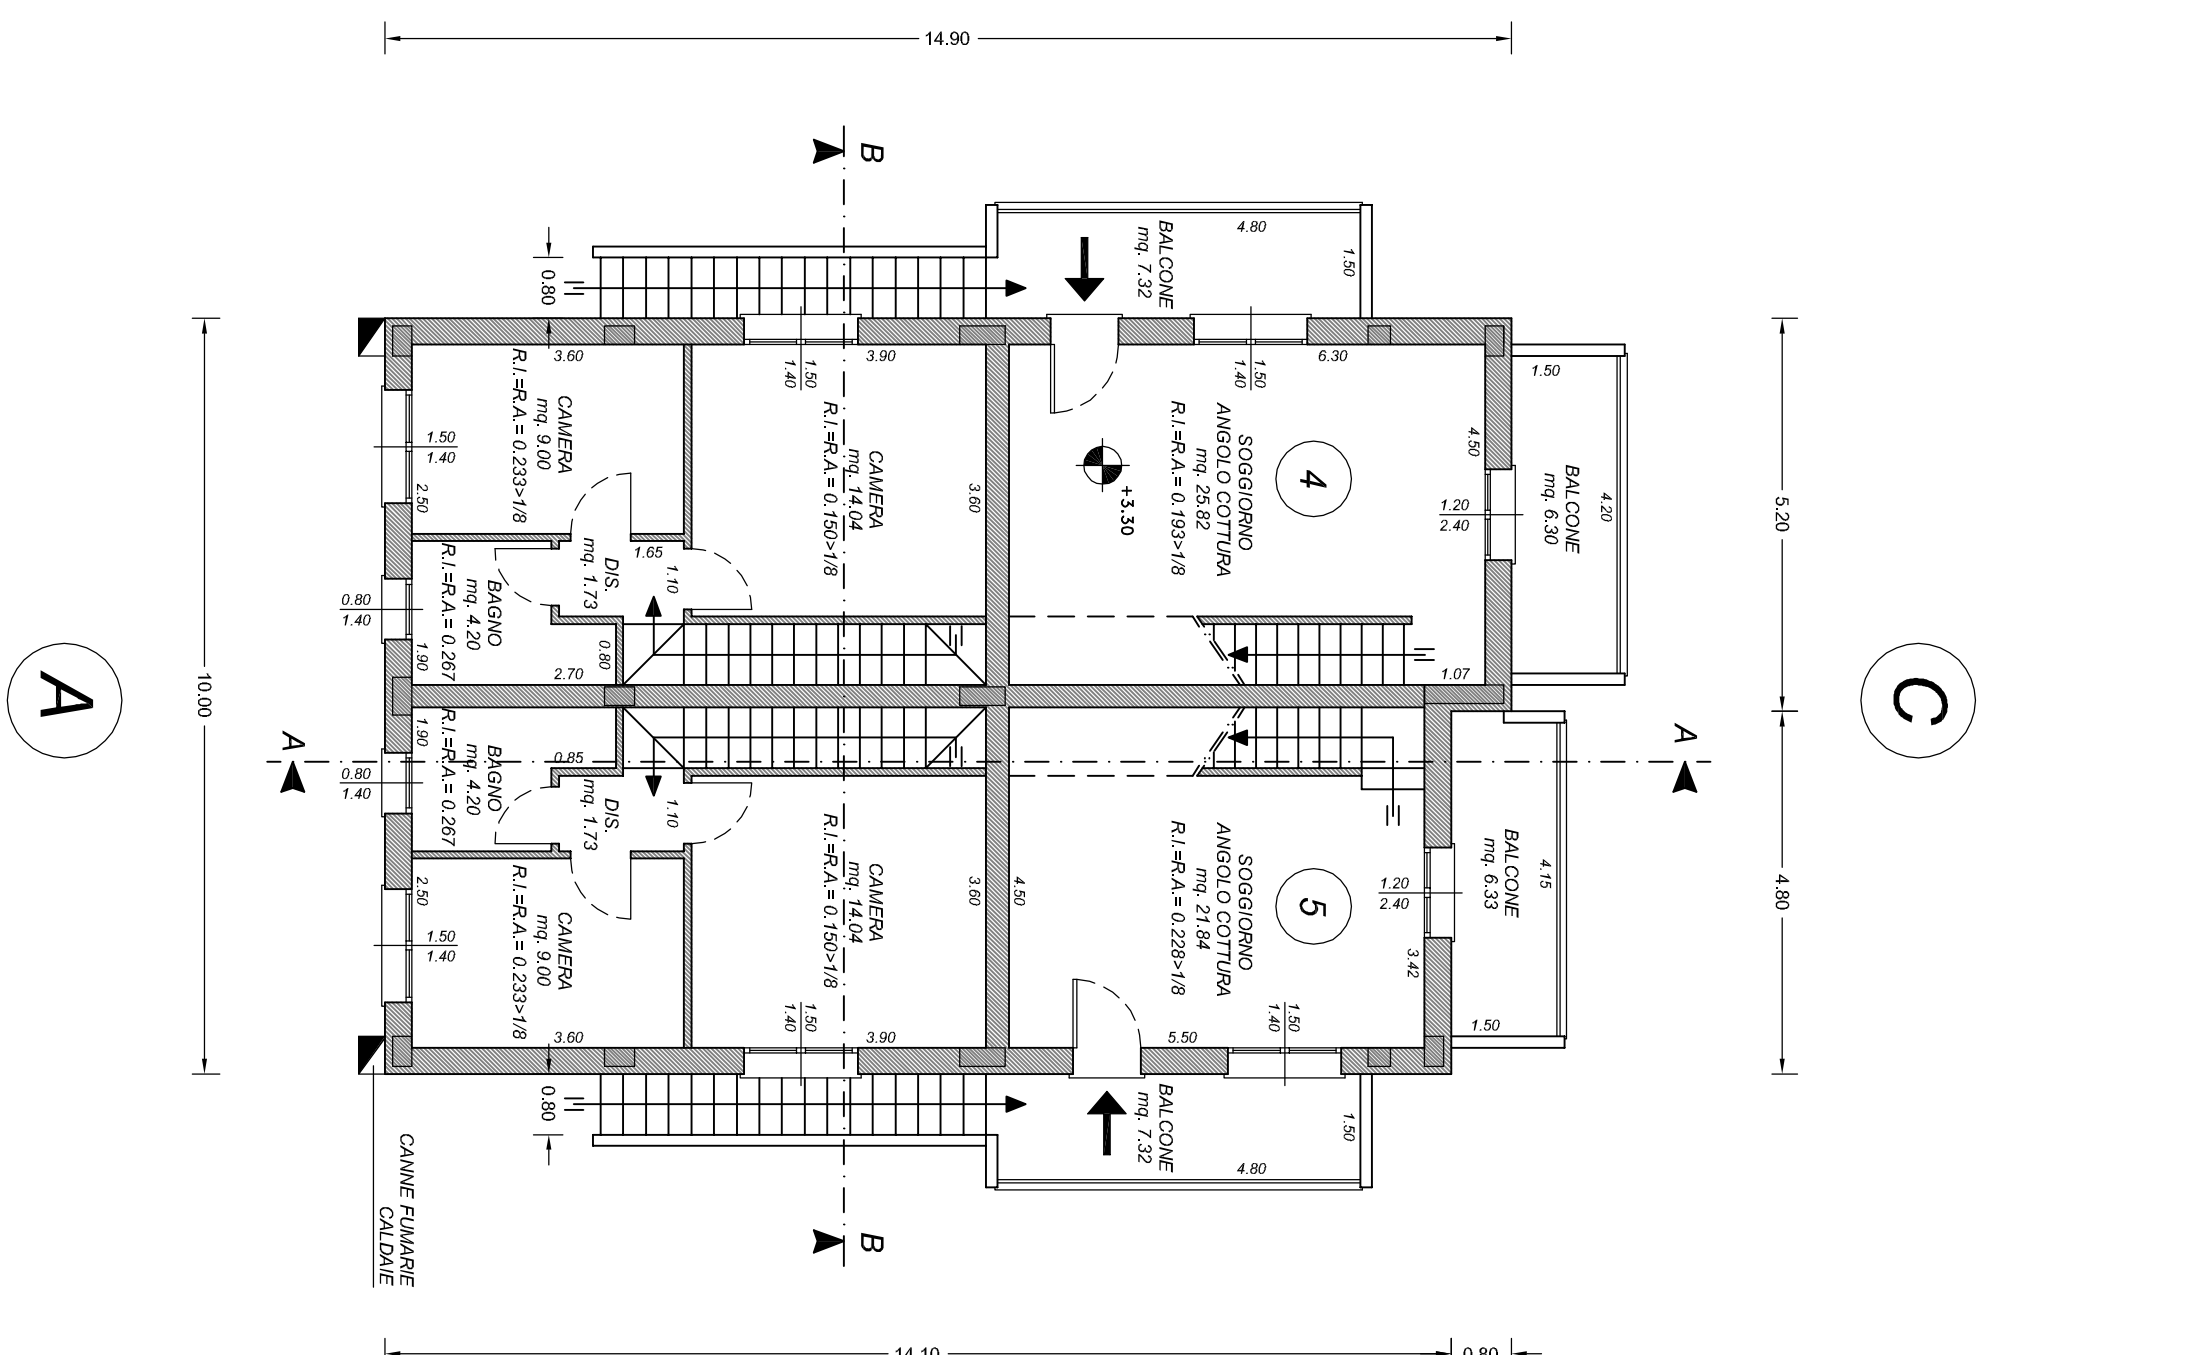

PIANTA PIANO SECONDO scala 1:100

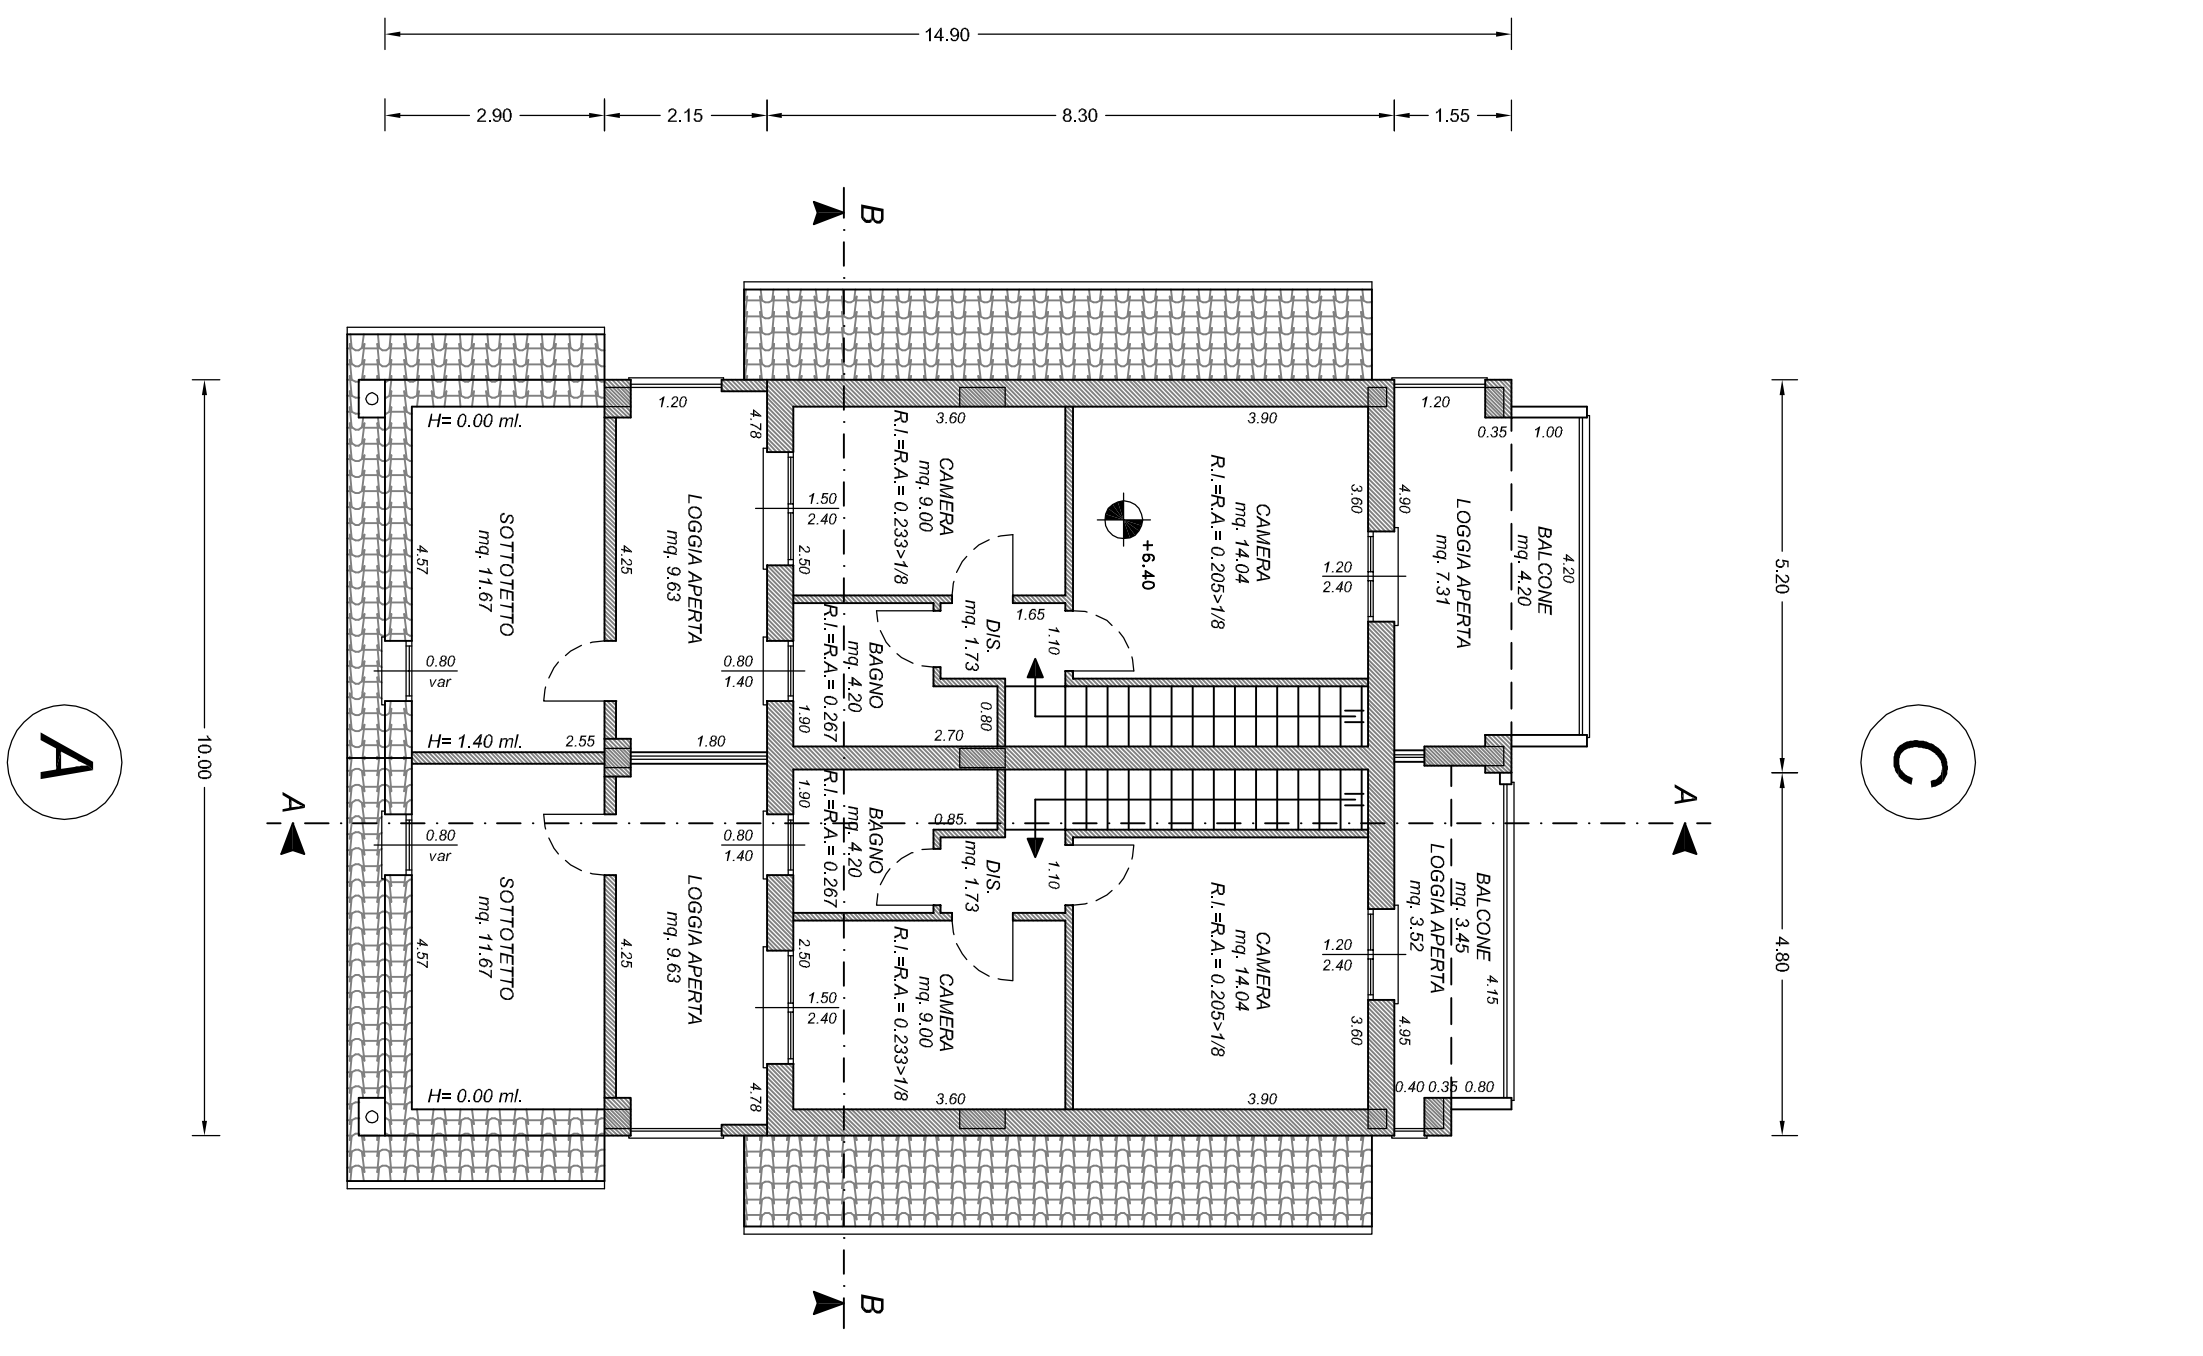

PIANTA COPERTURA scala 1:100

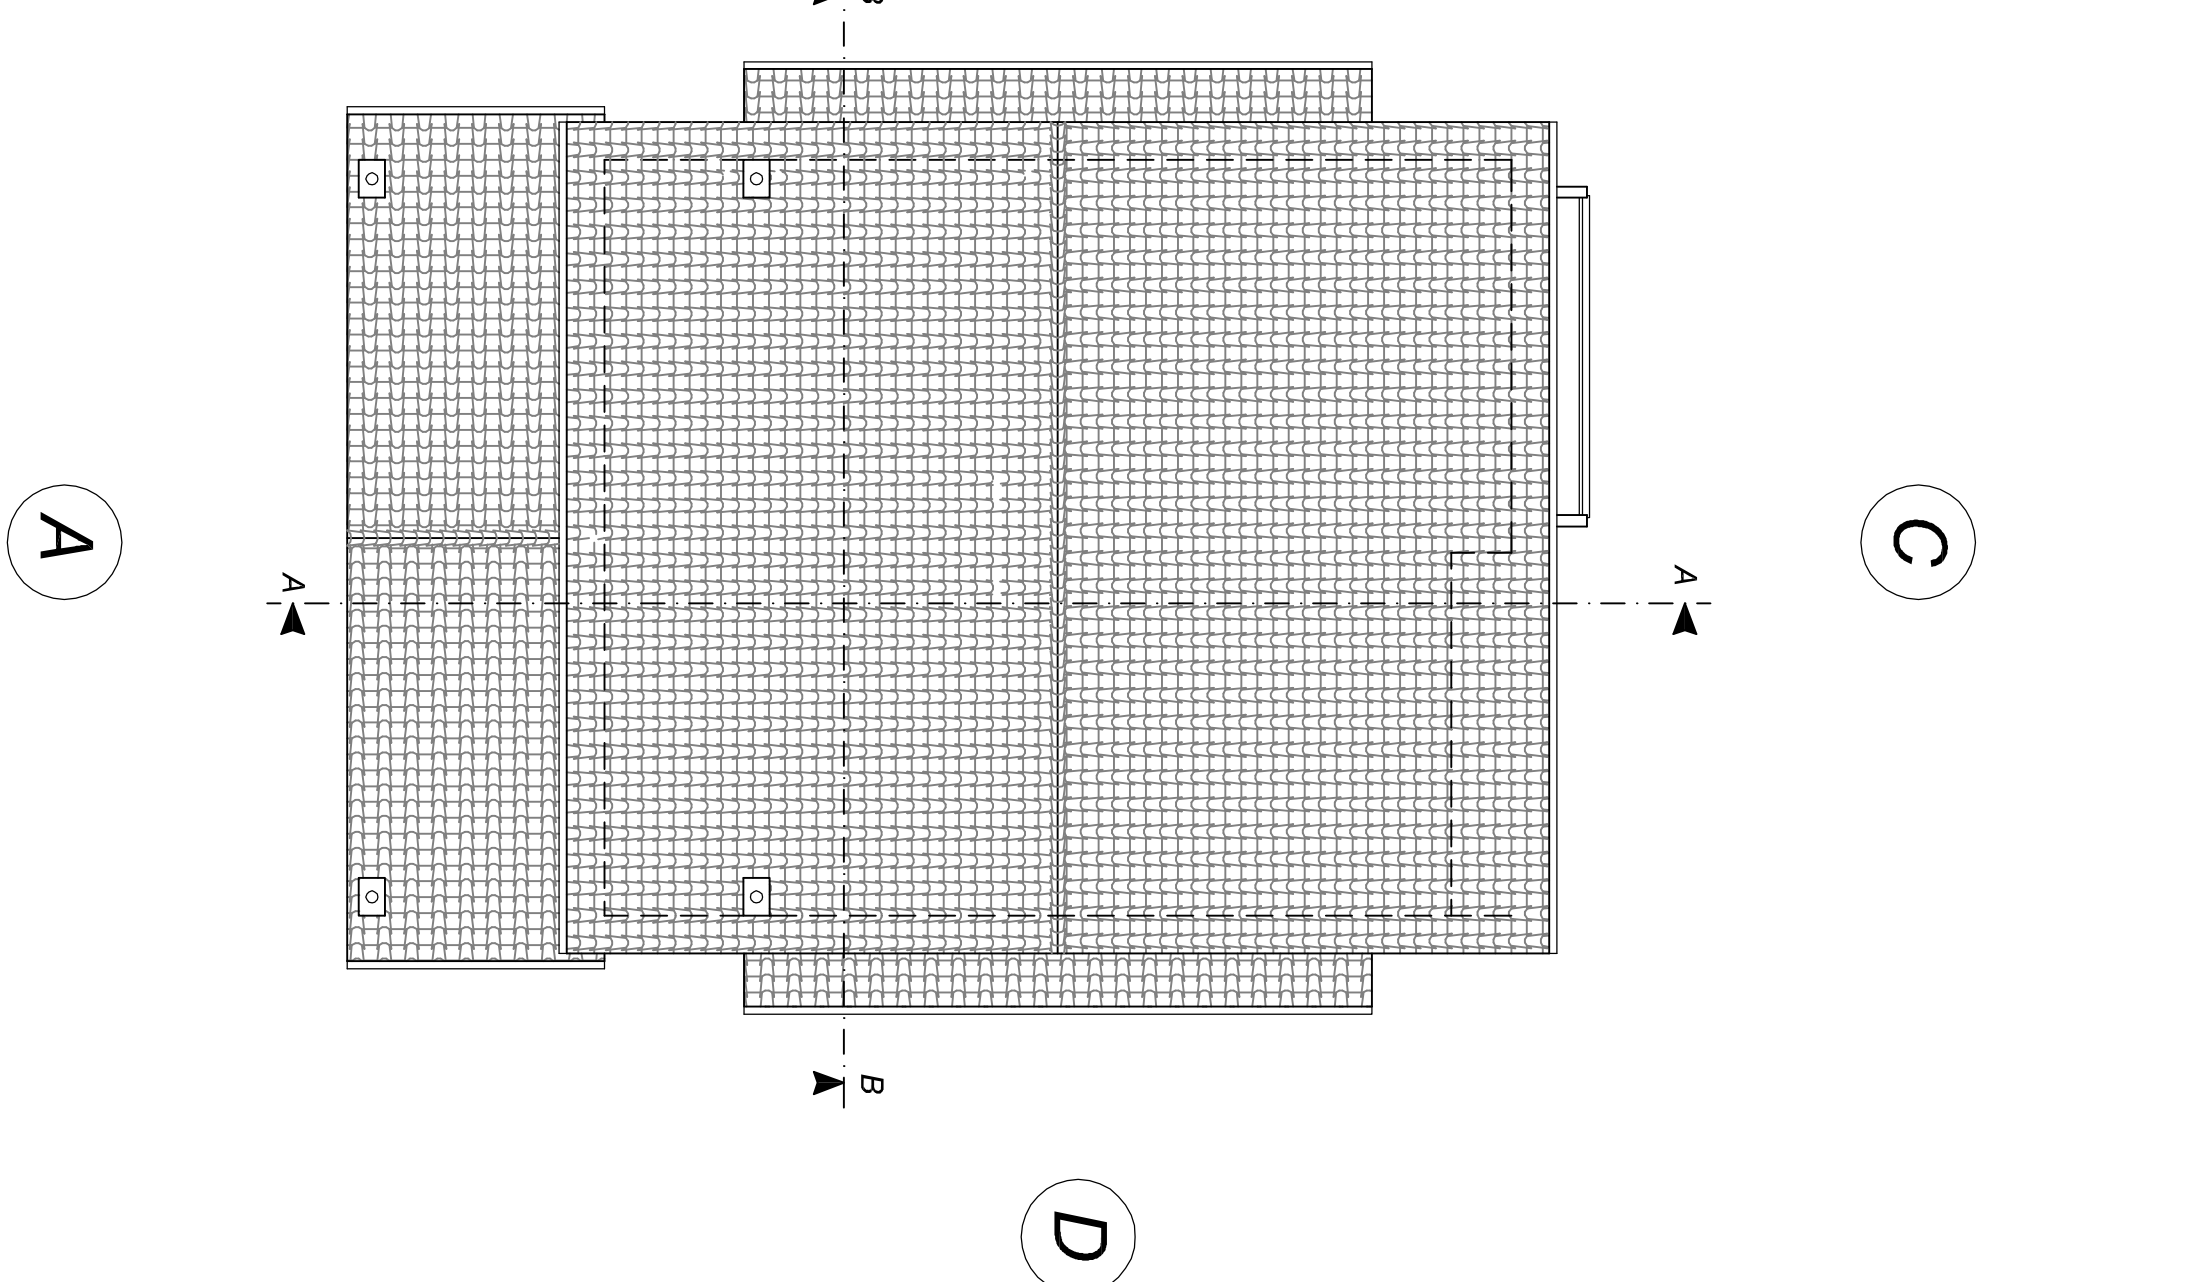

PLANIMETRIA CATASTALE scala 1:2000




COMUNE DI SAN LEO
Foglio 3 particella 1278


PLANIMETRIA SISTEMAZIONE ESTERNA scala 1:200



SEZIONE A-A scala 1:100

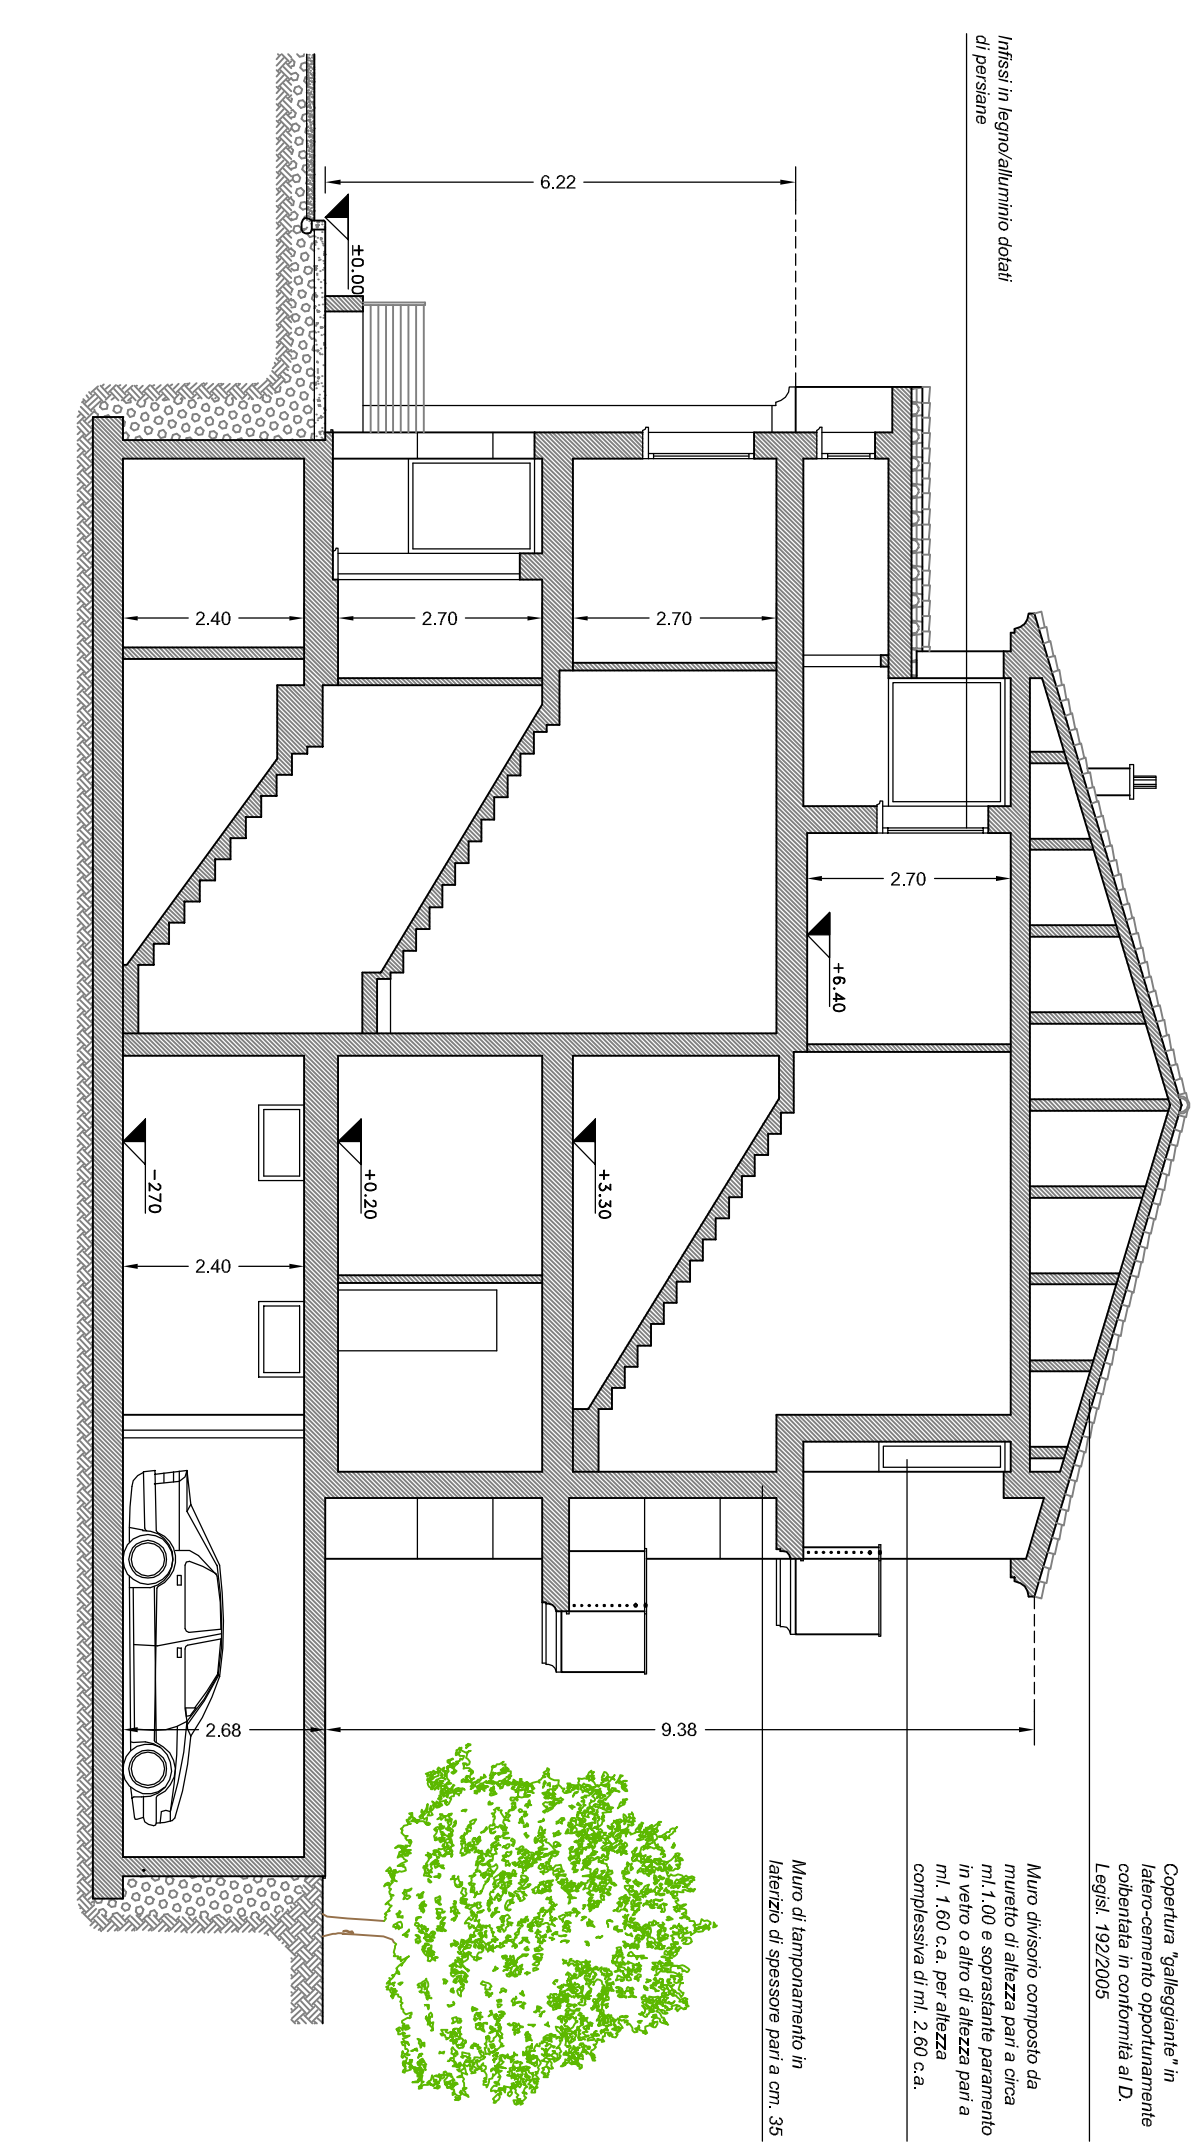

SEZIONE B-B scala 1:100

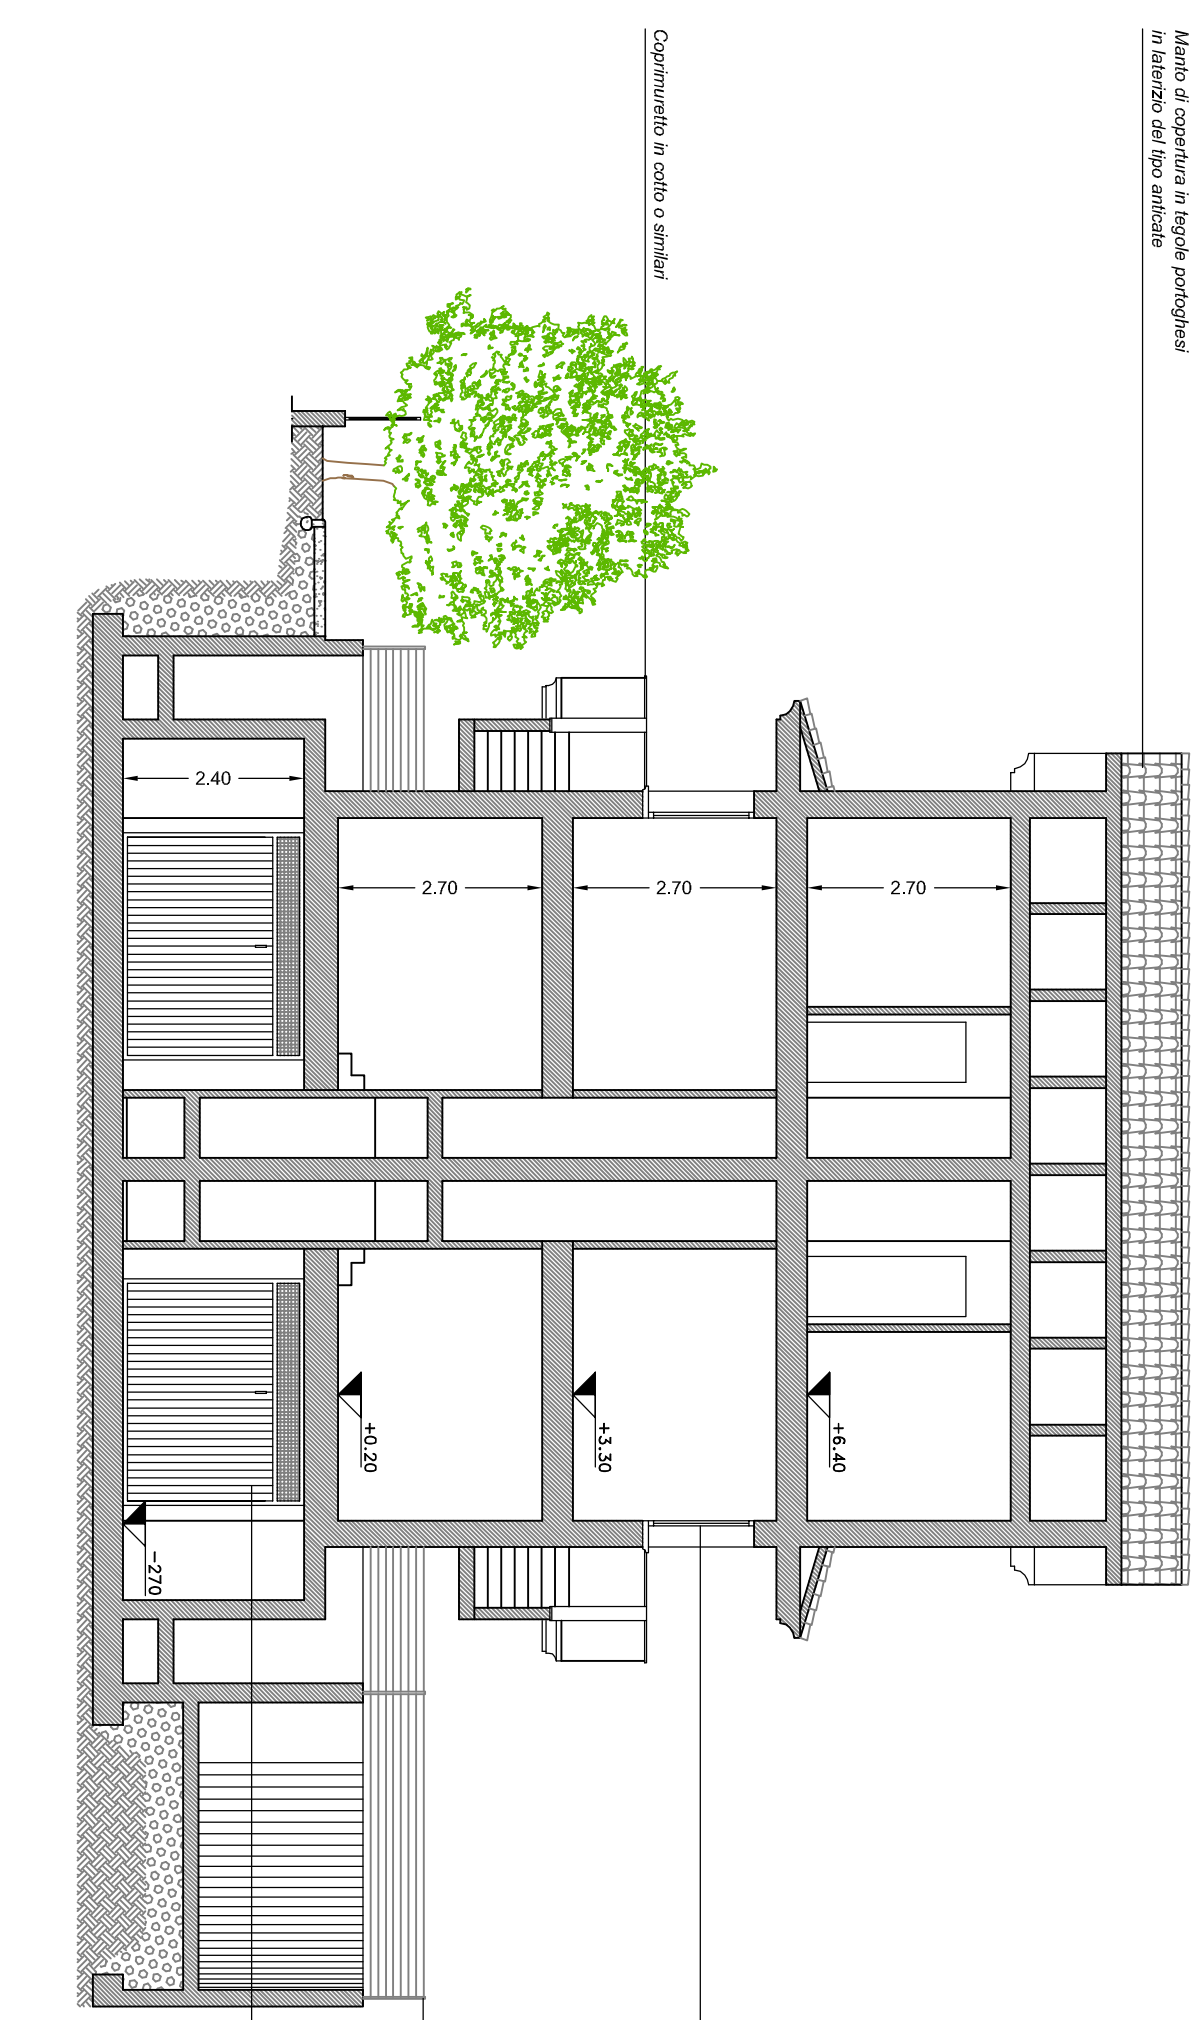

PARTICOLARE RECINZIONE DI PROPRIETA' scala 1:20

