

**COMUNE DI SAN LEO**


Progetto: **Ammodernamento impianto conglomerato bituminoso**  
 Località: **Planetra**  
 Via: **S.P. Marecchiese**  
 Foglio: **A.3/b**  
 Scale: **7/100 / 1/50**  
 Data: **2011**  
 Cliente: **Cooperativa Braccianti Rominesi P.lva 00126420405**  
 Progetto: **Planetra e Prosesti**



STUDIO ASSOCIATO  
 Geom. LUIGIO GALATI  
 Geom. ROBERTO GALATI  
 Dott. Ing. ANTONIA BAROCCI  
 riservato all'Ente

**PLANIMETRIA**

scala 1:100

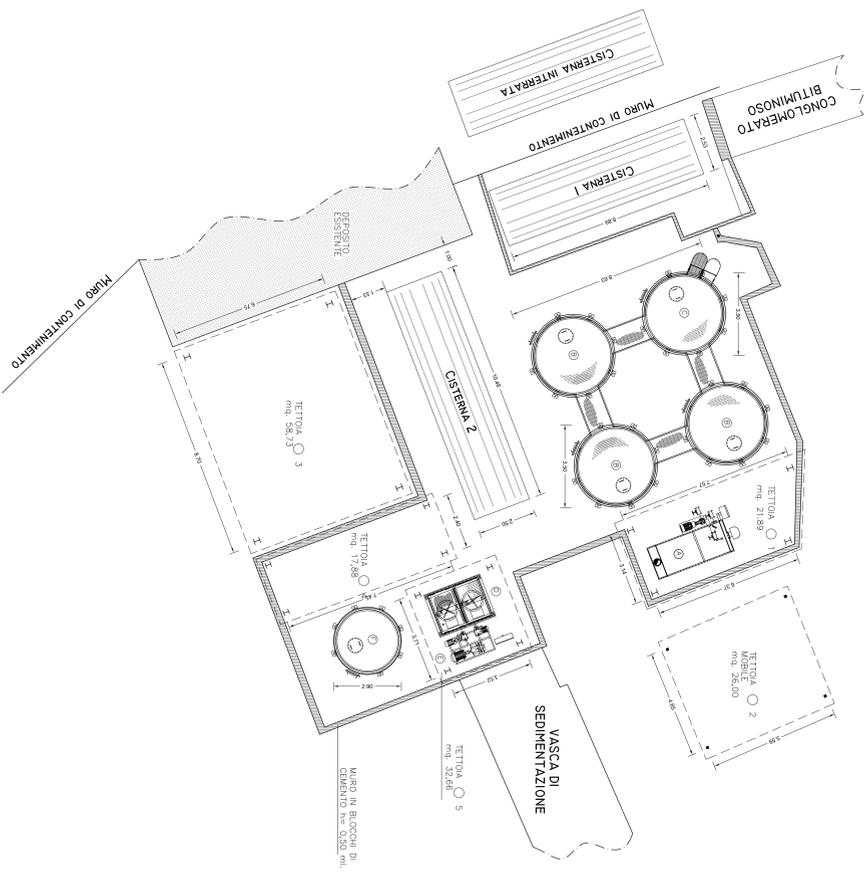


**LEGENDA**

POSIZ.	DENOMINAZIONE	NOTE
A	CALDAIA ELETTRICA ORIZZONTALE - Potenza 800/1000 Kc/h	IN PROGETTO
B	STOCKAGGIO VERTICALE DI DEPOSITO BIRINE - Capacità 100.000 litri	IN PROGETTO
C	STOCKAGGIO VERTICALE DI DEPOSITO BIRINE - Capacità 100.000 litri	IN PROGETTO
D	IMPIANTO PRODUZIONE EMULSIONE BITUMINOSA	IN PROGETTO
E	GRUPPO MACINE PER IMPIANTO PRODUZIONE EMULSIONE	IN PROGETTO
F	STOCKAGGIO VERTICALE DI DEPOSITO EMULSIONE - Capacità 70.000 litri	IN PROGETTO
////	SISTEMA INTERNA OILO COMBUSTIBILE	ESISTENTE
////	SISTEMA ORIZZONTALE 1 BIRINE EMULSIONABILE	ESISTENTE
////	SISTEMA ORIZZONTALE 2 BIRINE EMULSIONABILE	ESISTENTE
////	TETTOIA n.1 - PROIEZIONE CALDAIA - (m. 4,00 mt)	IN PROGETTO
////	TETTOIA n.2 - PROIEZIONE IMPIANTO IMBALLAGGI CALDAIA A PRESSO - (m. 4,50 mt)	IN PROGETTO
////	TETTOIA n.3 - PROIEZIONE SACCHI COMBUSTIBILI A PRESSO - (m. 4,00 mt)	IN PROGETTO
////	TETTOIA n.4 - PROIEZIONE TOSI EMULSIONE BITUMINOSA - (m. 4,00 mt)	IN PROGETTO
////	TETTOIA n.5 - PROIEZIONE IMPIANTO PROD. EMULSIONE BITUMINOSA - (m. 4,00 mt)	IN PROGETTO

**PROSPETTO LATO "S.P. MARECCHIESE"**

scala 1:50

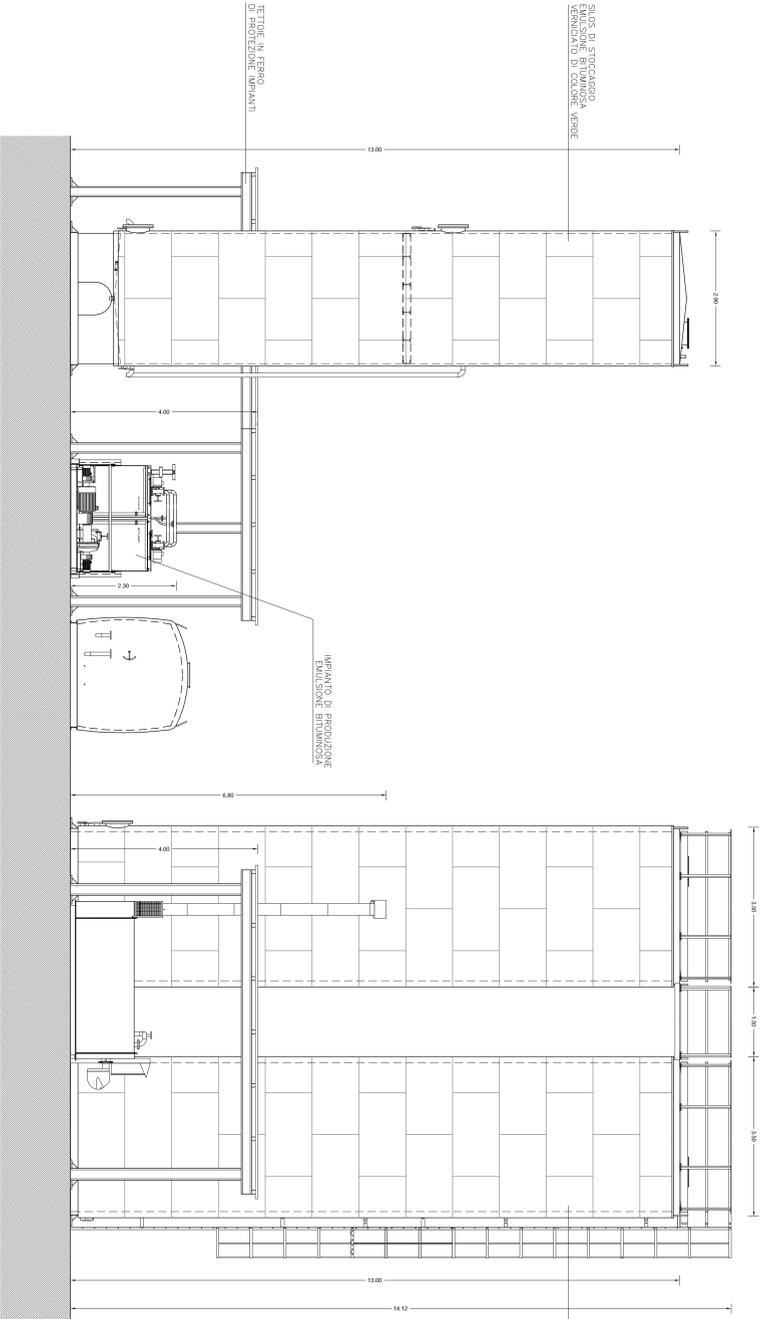

**PROSPETTO LATO "NOVAFELTRIA"**

scala 1:50

