COMUNE DI POGGIO BERNI

Progetto:
Variante a P.C. 14/05 rilasciato per "Costruzione di fabbricato residenziale"

Località:	Via:	n° civ.:	scala: 1:100
S. Andrea	**Albinoni**	**-**	data:

Tav. **A.4b**

Progetto
Prospetti

committenza

INIZIATIVE IMMOBILIARI
di Amadori Mauro & C. S.n.c.
P.iva 02282960406

Firma: _____

STUDIO ASSOCIATO
Geom. FAUSTO GUALDI
Geom. ROBERTO GALIETTA
Dott. Ing. ANDREA BAROCCI

riservato all'Ente

Via Gramsci n° 21 61010 Pietracuta di San Leo (PU) Tel. 0541.923105 Fax 0541.847062 e-mail: info@studiogbg.191.it

PROSPETTO LATO "A" scala 1:100
(Via Albinoni)

PROSPETTO LATO "B" scala 1:100

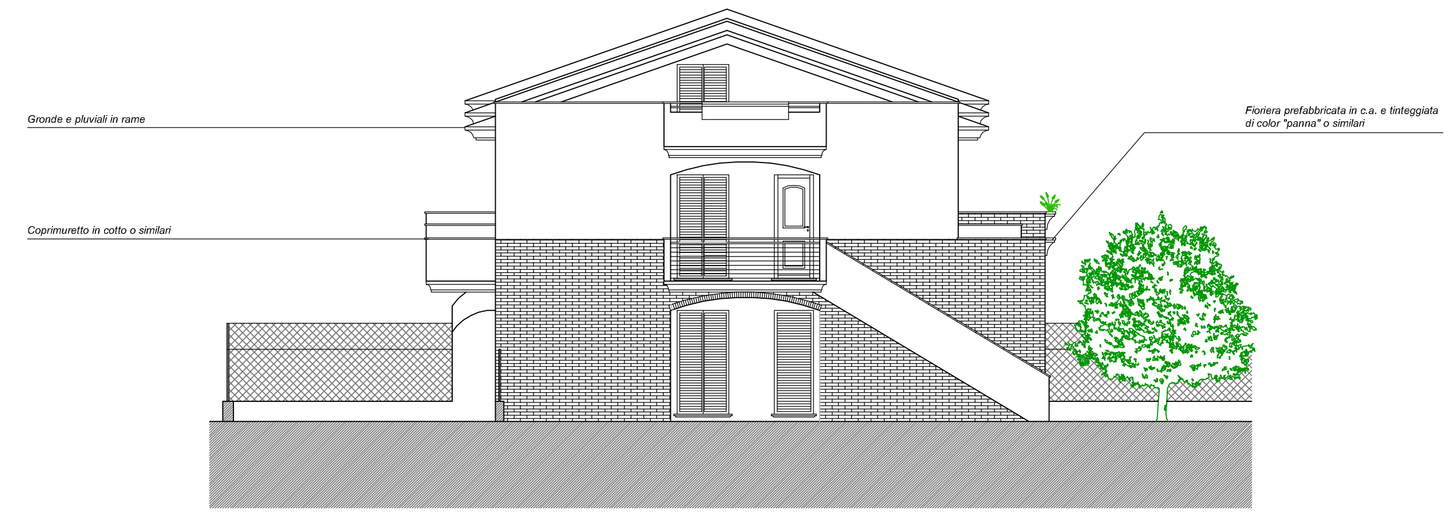

PROSPETTO LATO "C" scala 1:100
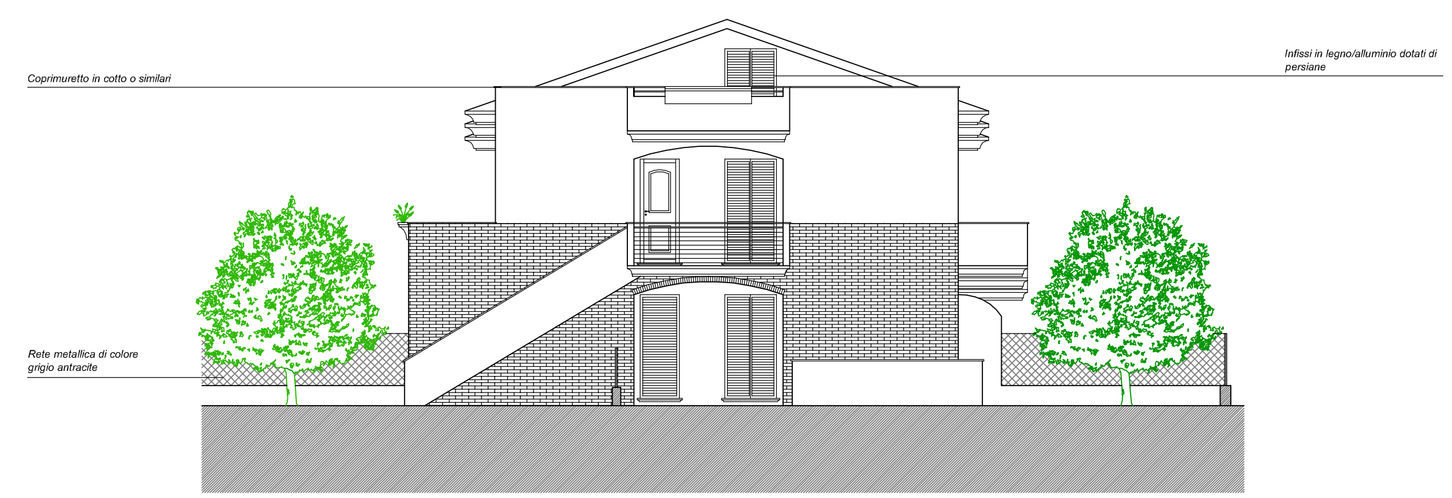
PROSPETTO LATO "D" scala 1:100