COMUNE DI RIMINI

Commessa n. Cronologico
n. Elaborato Data

Committente
Dott. Ing. Geom.

PROGETTO DEFINITIVO-ESECUTIVO

AFRECO E RIQUALIFICAZIONE VIALE TRIPOLI
DALLA FERROVIA A VIA XX SETTEMBRE.

Elaborato progettista
Geom. Fausto Zoffoli

Collaboratori progettisti
Geom. Fausto Zoffoli
Geom. Alessandro Ghetti
Geom. Nicola Ghetti

Direttore Generale
Ing. Gianluca Gobbi

Responsabile del Procedimento
Dott. Ing. Gianluca Gobbi

Responsabile Unico del Procedimento
Dott. Ing. Gianluca Gobbi

TAV.
2.2

PLANIMETRIA STATO DI FATTO Sezione 2 di 2

LEGENDA

PC	Capisaldi topografici		Albero con diametro		Bocca di lupo
	Punto topografico		Cassonetto		Chiusino
	Punto sonda		Chiesa esterna		Box per ricovero
	Pozzetto telecom		Cabina elettrica		Idrante
	Pozzetto gas		Cpl, cassetta tv via cavo		Paletto metallico
	Pozzetto idrico		Cpl, cassetta tim		Cabina a bocca di lupo
	Confine catastale		Segnale su fabbricato		Cabina
	Aiuola		Segnale su fabbricato		Cabina
	Cordolo aiuola		Insegna su fabbricato		Pozzetto S.N.G.
	Cornegliaia		Pozzetto di ispezione fognatura		Pozzetto di terra
	Cordolo marciapiede		Pozzetto/canalette pluviali		Pozzetto S.N.G.
	Ciglio stradale		Cassonetto		Pozzetto
	Pozzetto gas		Box idrant		Palo TELECOM
	Pozzetto enel		Pozzetto per ispezione fognatura		Palo
	Pozzetto TELECOM		Pozzetto sensorio		Lampione

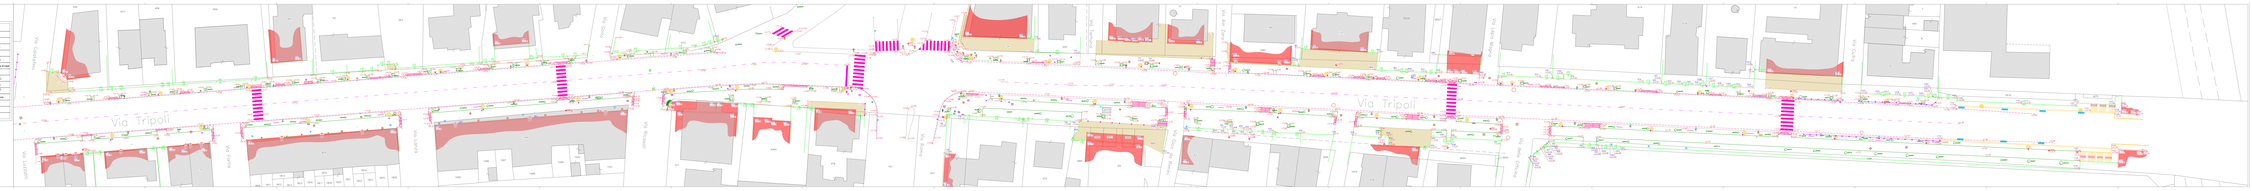
Via Tripoli
Via Tripoli
Via Lucca
Via Lucca
Via Bologna
Via Bologna
Via Ancona
Via Ancona
Via Ancona