


Prodotto:	Ammodernamento impianto conglomerato bituminoso		
Località:	Planetta	Via:	S.P. Marechiese
		n° Ord.:	-
		Scadenza (gggg):	1/100
Tip.:	A.4		
	- Impianto di produzione conglomerati bituminosi - Planimetria - Prospetti - Sezione		





STUDIO ASSOCIATO
 Geom. FAUSTO GULLI
 Geom. ANTONIO GULLI
 Dott. Ing. ANTONIA MARCONI

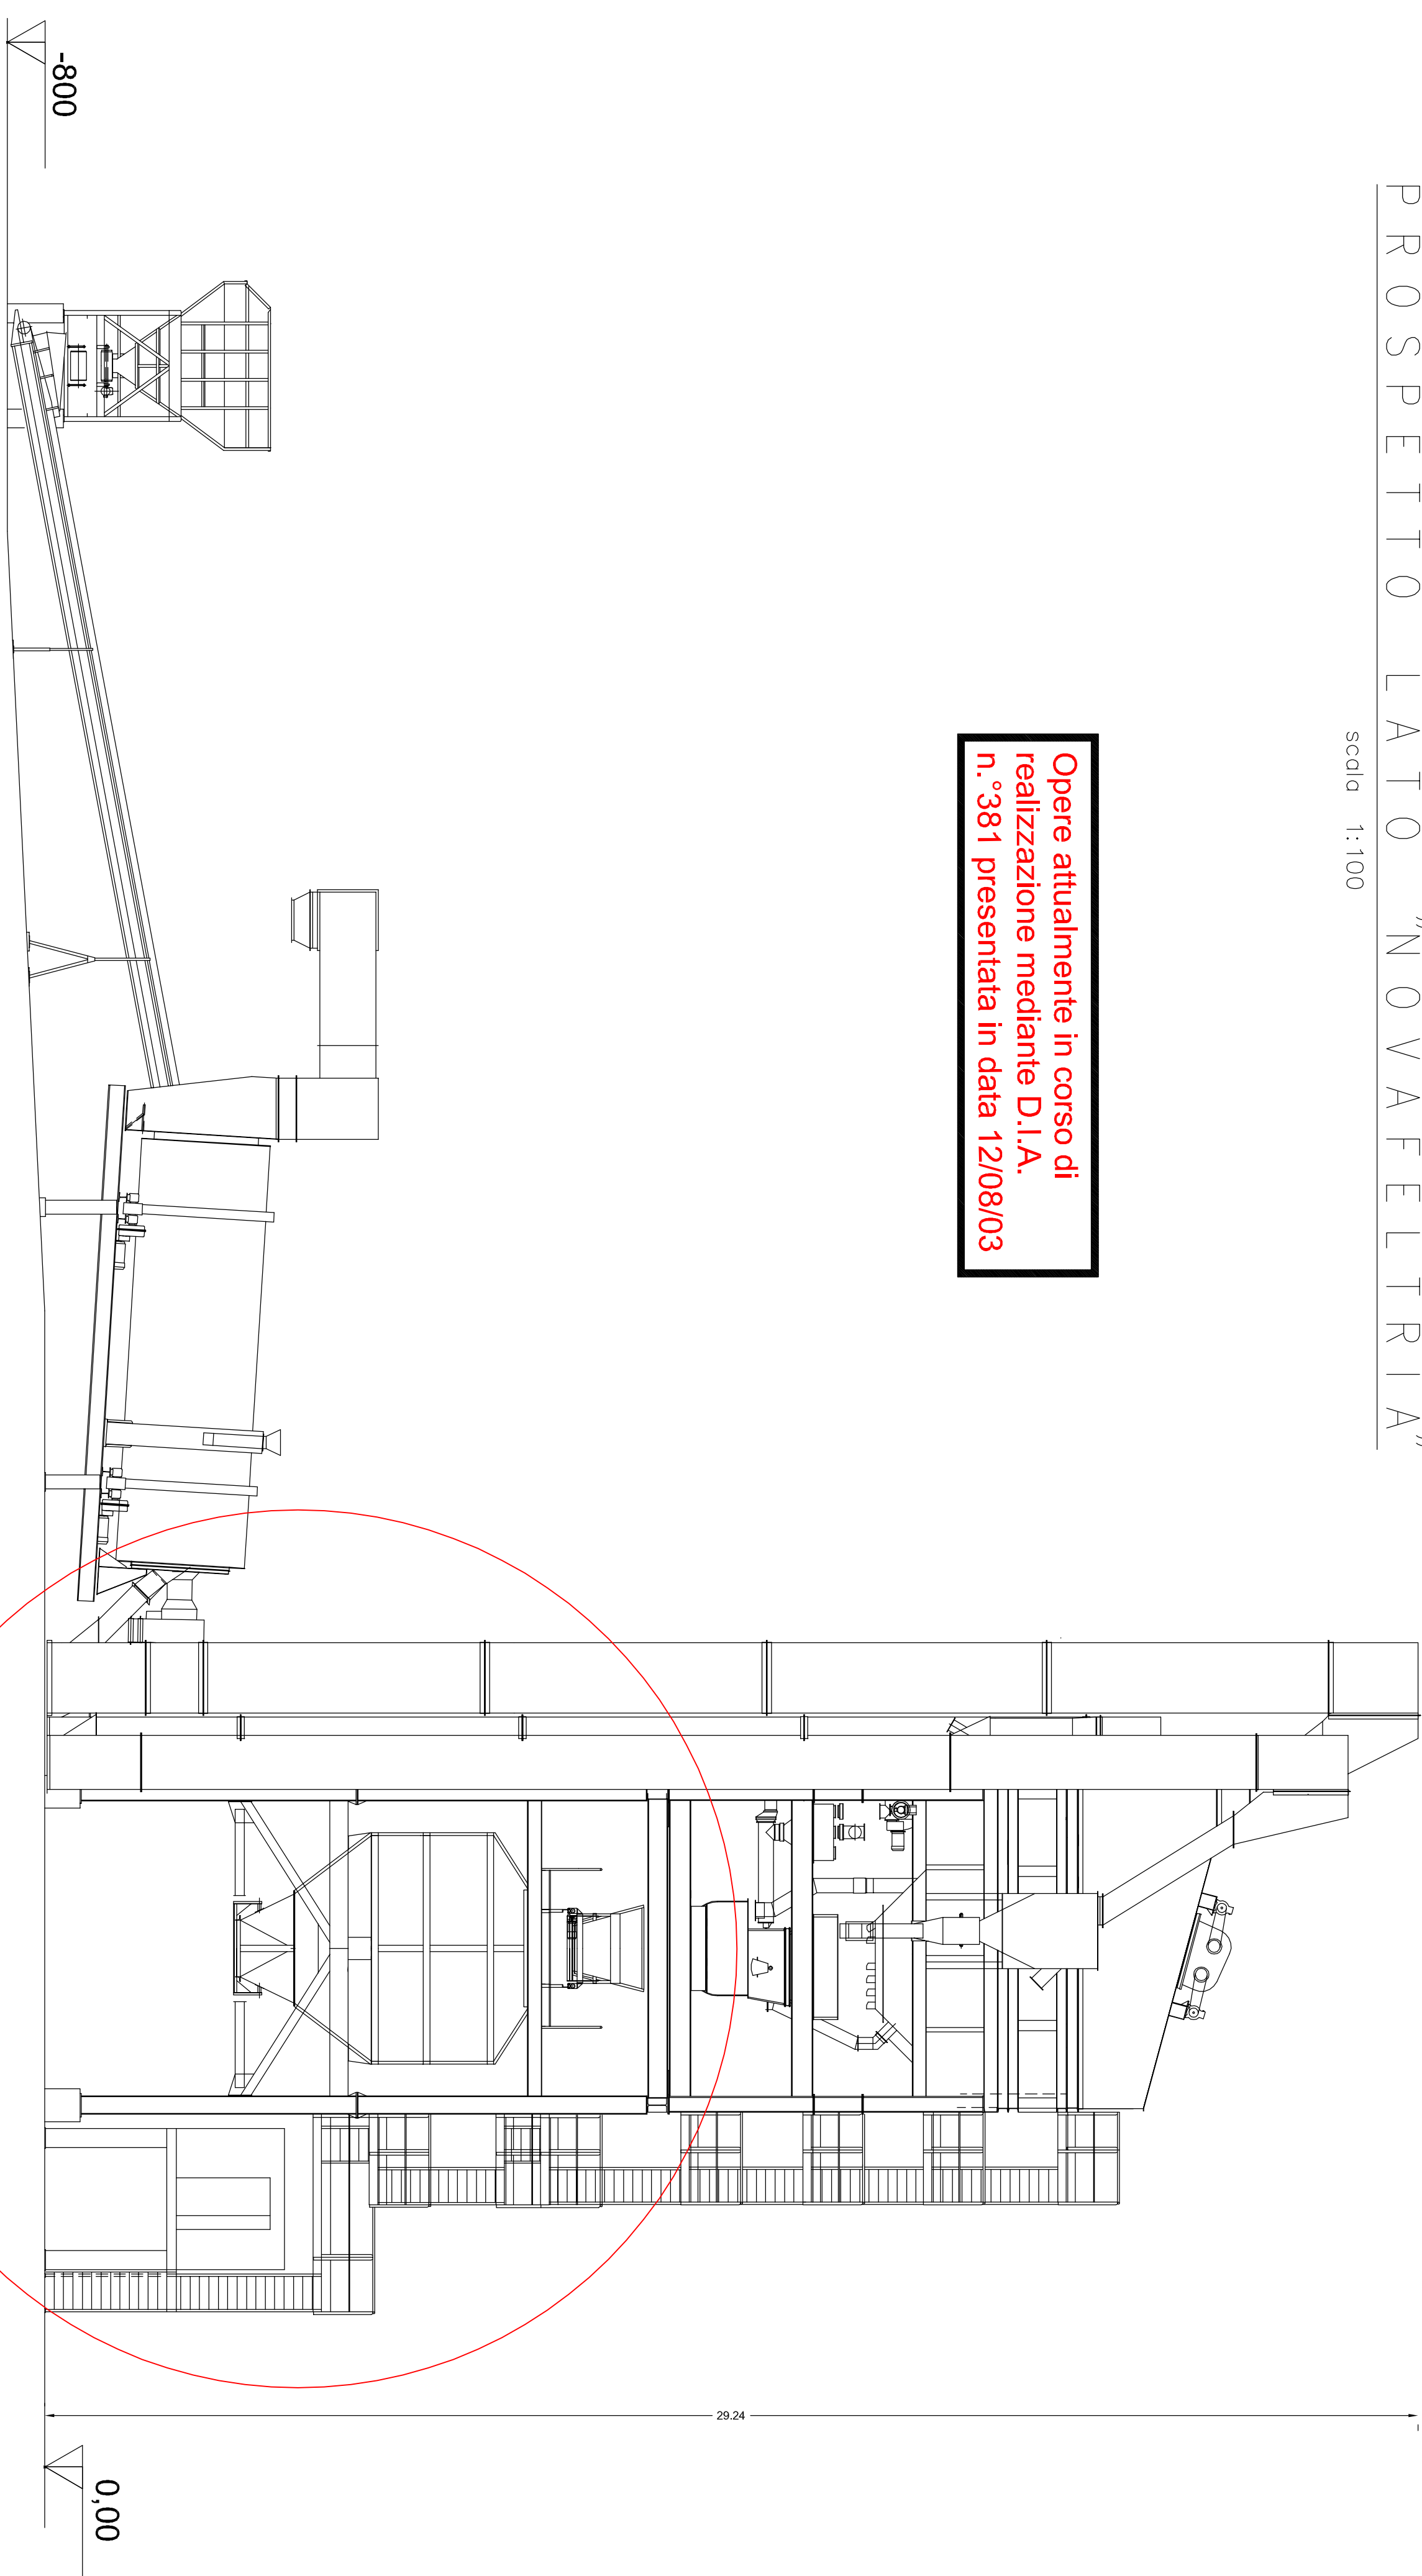

Architectural section drawing of a building facade. The drawing shows a cross-section of the structure, including beams, columns, and various mechanical components. A red circle highlights a specific area of the facade, likely indicating a point of interest or a detail to be further explored. The drawing is oriented vertically, with the top of the building at the bottom of the page.

scale 1:100

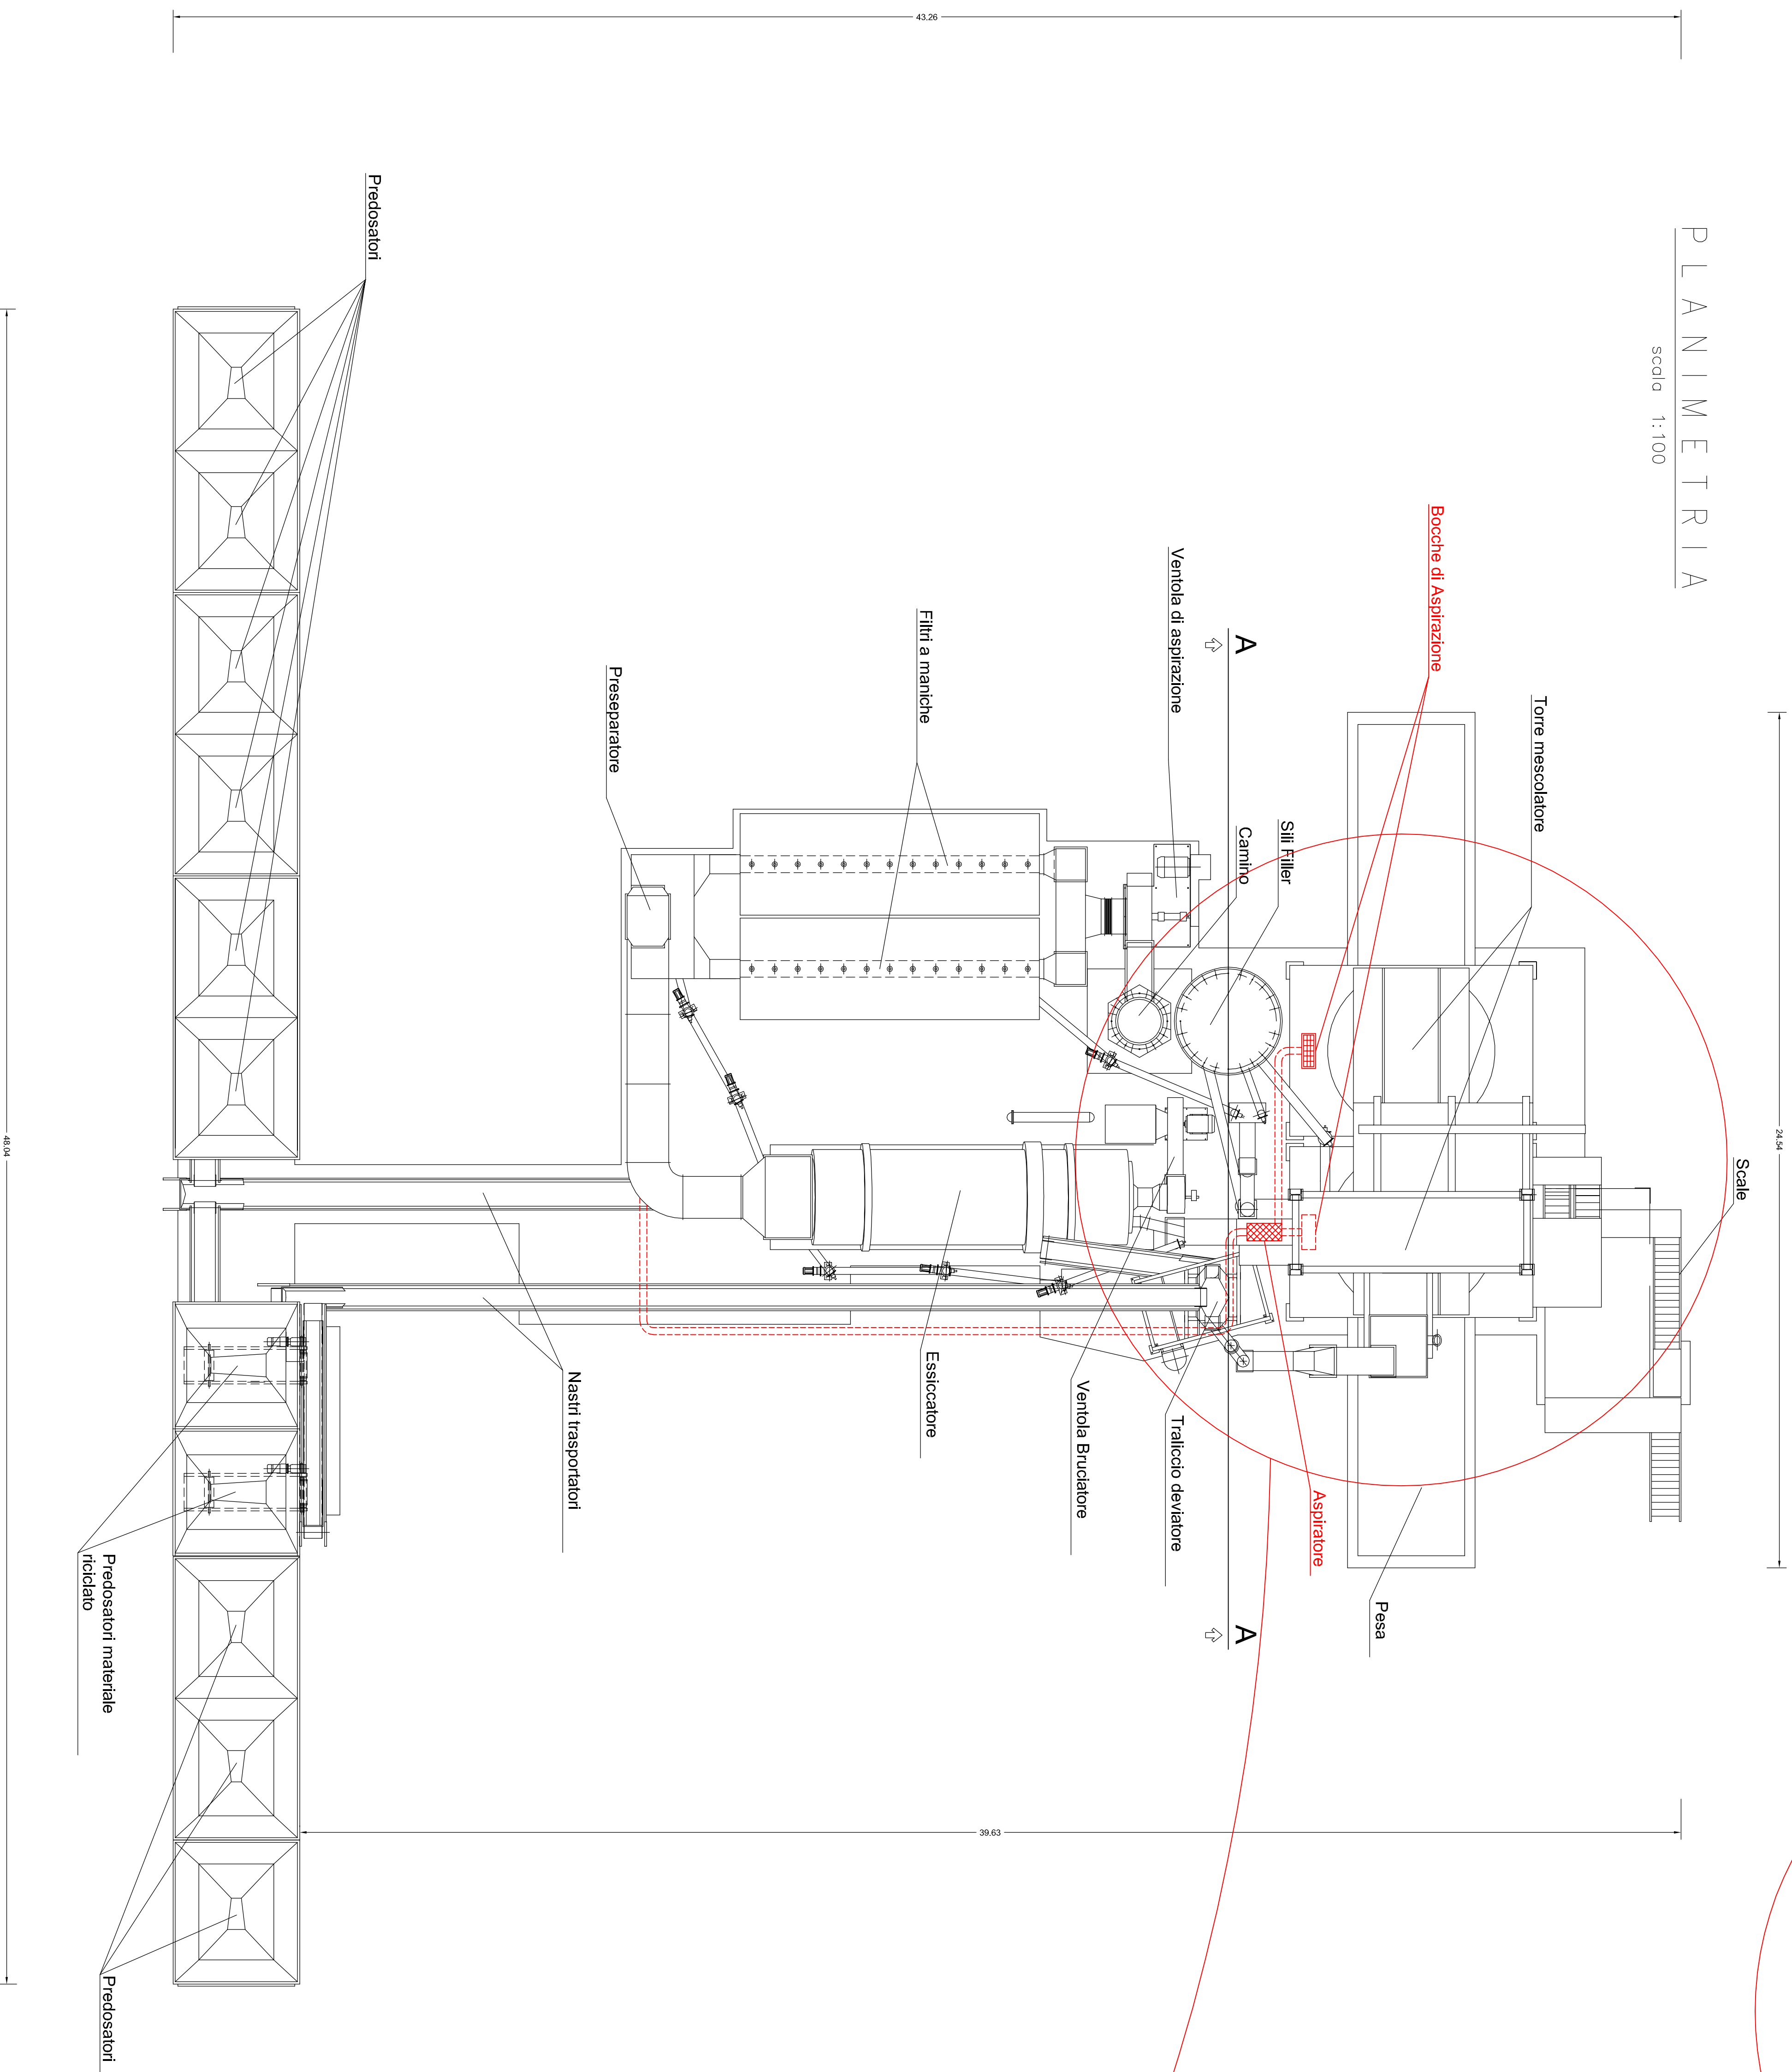

Pannelli Sandwich sp. 3cm

Bocche di Aspirazione

Pannelli Sandwich sp. 3cm

Bocche di Aspirazione

Aspiratore

Al filtro a maniche