PLANIMETRIA GENERALE
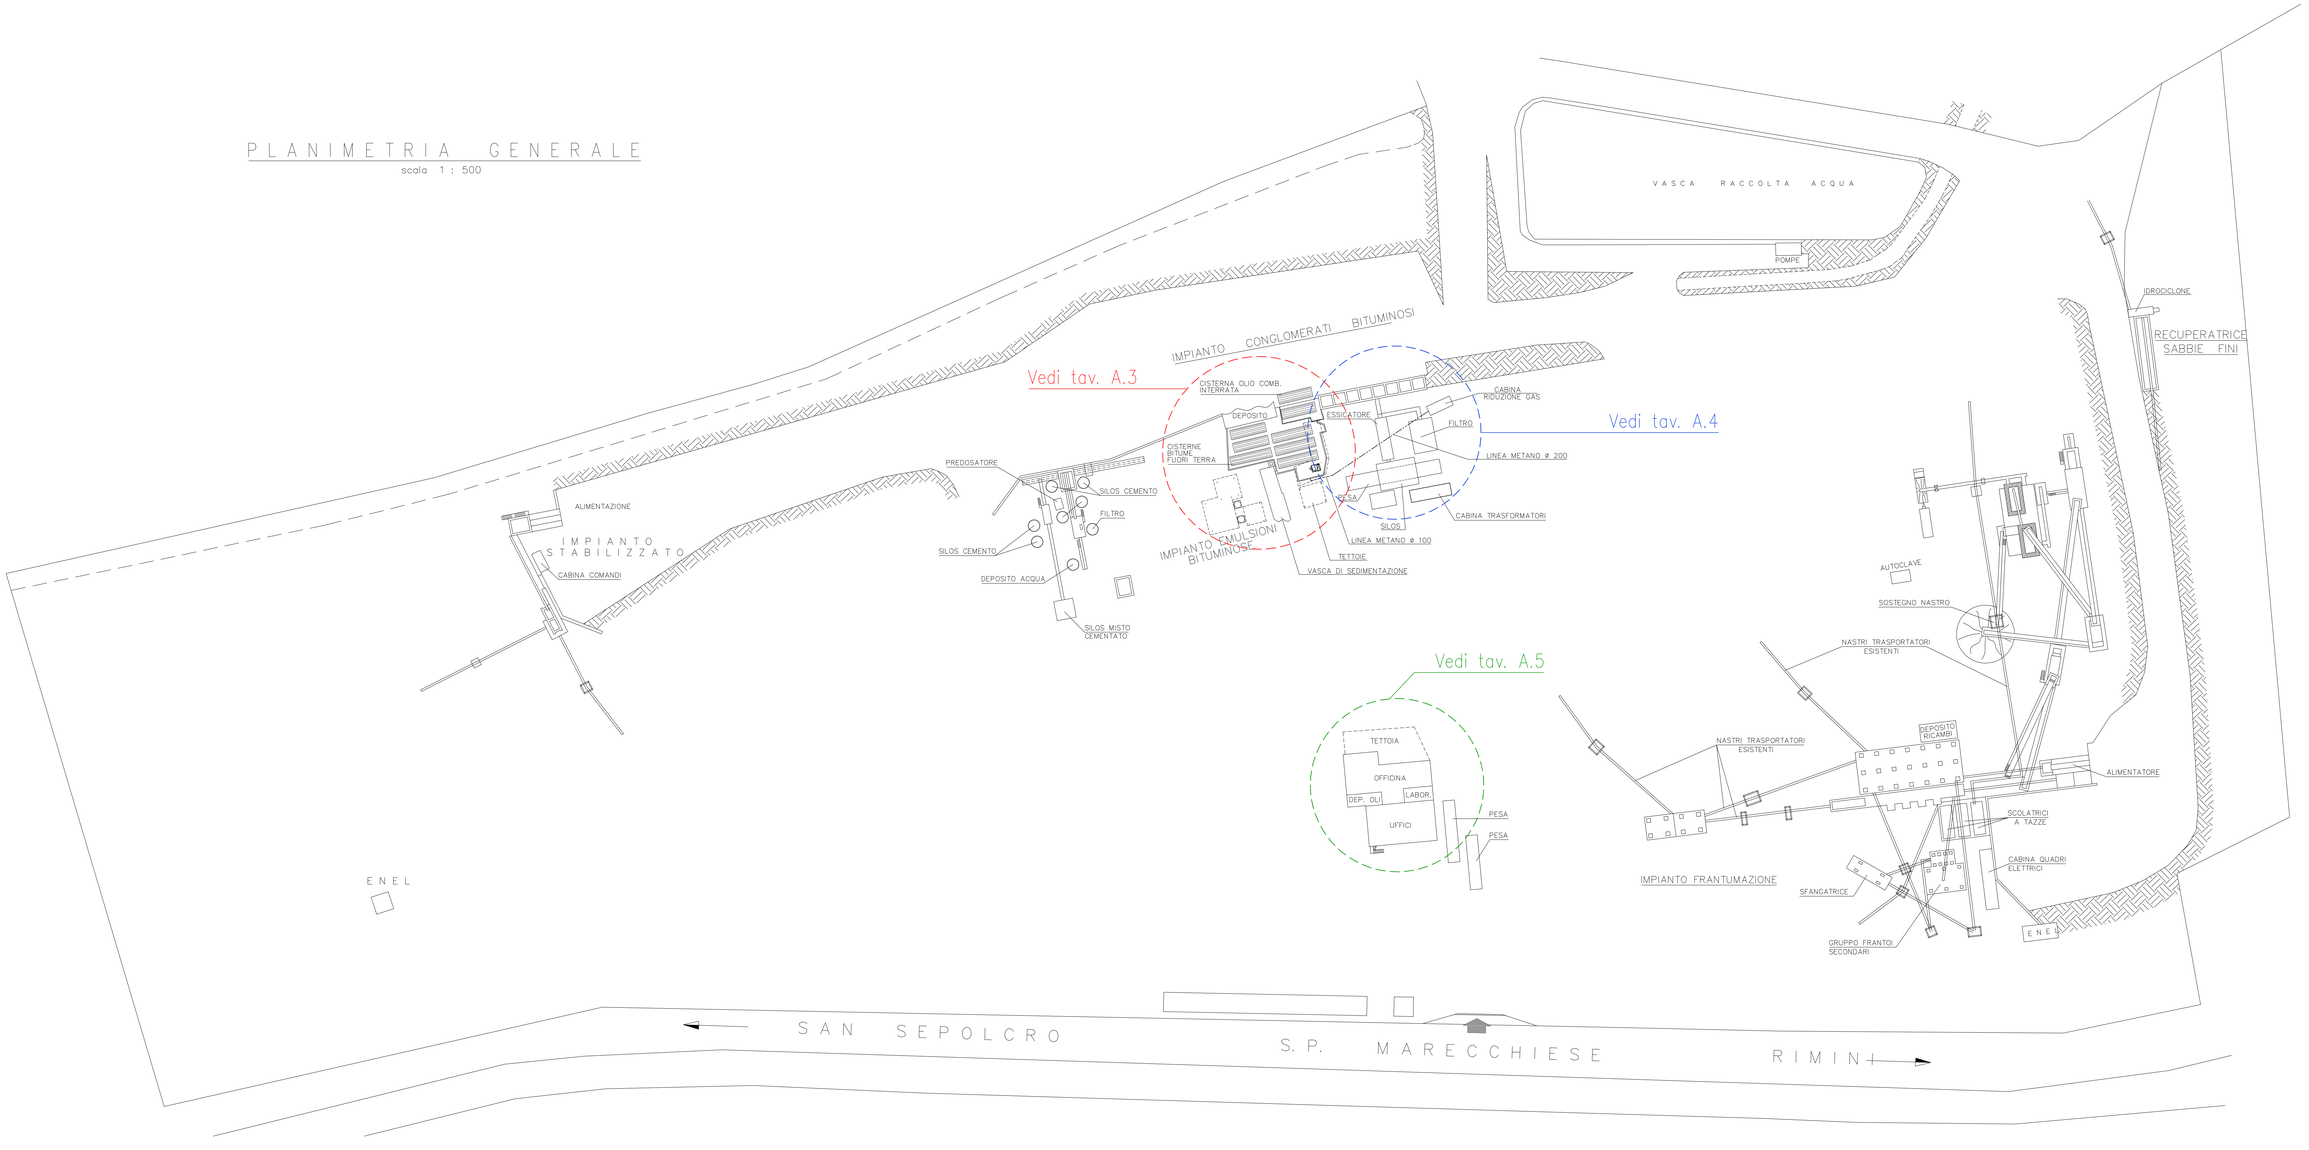
scala 1 : 500