

COMUNE DI SAN LEO

Progetto: Costruzione di fabbricato residenziale			
Località: Pietracuta	Via: Ugo La Malfa	n° civ.: -	scala: 1:100
Tipo: A.3		data: _____	
Prospetti: _____			



committenza
**VALMARECCHIA
IMMOBILIARE S.r.l.
P.IVA 02301370473**


Firma: _____




riservato all'Ente

Via Gramsci n° 21 - 61010 Pietracuta & San Leo (PU) - Tel. 0241525105 - Fax 024149292 - email: info@studiogda.it


PROSPETTO LATO "A" scala 1:100
(Via Ugo La Malfa)

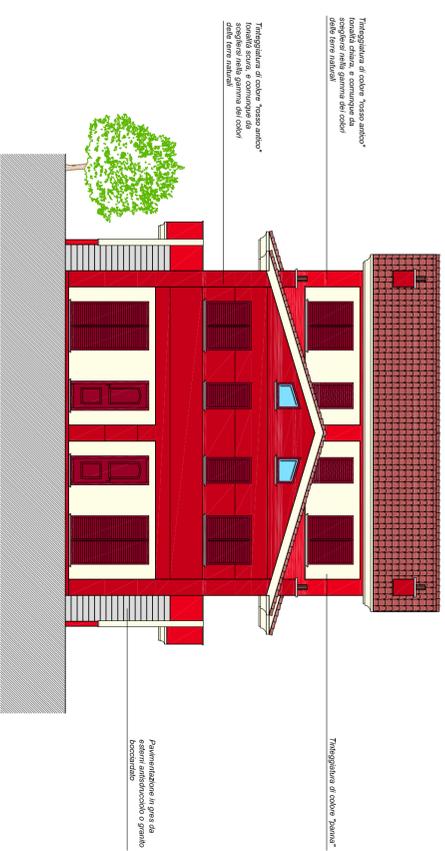

PROSPETTO LATO "C" scala 1:100

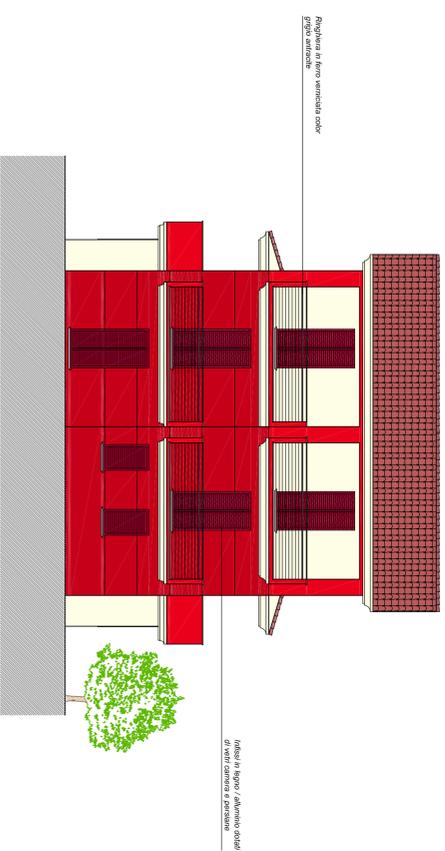

PROSPETTO LATO "B" scala 1:100

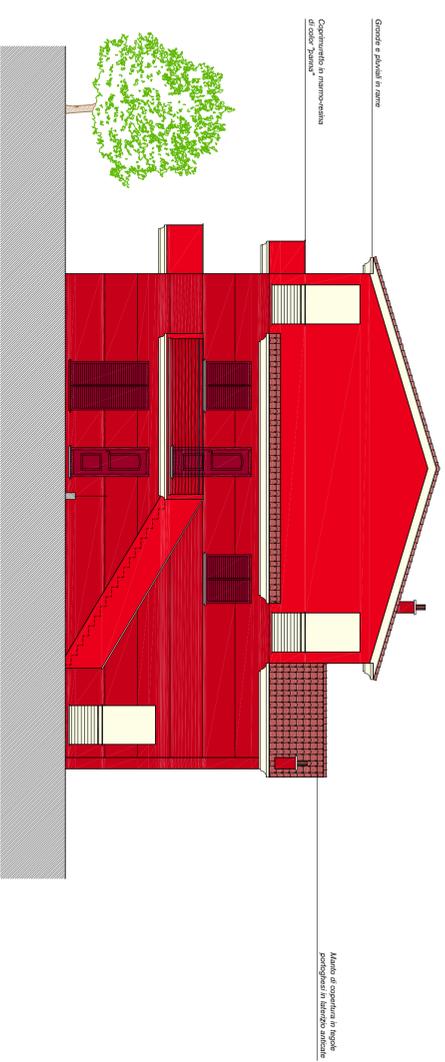

PROSPETTO LATO "D" scala 1:100

