Il Responsabile del Procedimento

Ing. Massimo Totti

Progettisti

Arch. Rosella Santolini
Geom. Paolo Venturini

PROGETTO DEFINITIVO-ESECUTIVO

ARREDO E RIQUALIFICAZIONE VIALE TRIPOLI DALLA FERROVIA A VIA XX SETTEMBRE.

Rilievi ed elaborazioni grafiche

Geom. Fausto Gualdi
Via Santarcangiolese n° 4746
47824 Poggio Berni (RN)
Tel. 0541-923105 e Fax. 0541-847062

Cod. Fisc. GLD FST 79H15 H294A
P. IVA 03 255 350 401

☐ Rilievo
☑ Architettonico
☐ Particolari
☐ Impianti
☐ Sezioni

Disegno
Comune di Rimini\Progetto Tripoli\Tav. 3.2 – Stato di Progetto.dwg

Scala 1:200
Data: 10/11/2003

TAV
3.2

PLANIMETRIA DI PROGETTO (tavola 2 di 2)

LEGENDA

−0.04	Punto quota	○	Albero esistente
▨	Fabbricato - Pos. catastale -	⊛	Albero da abbattere
▨	Fabbricato - Pos. rilevata -	●	Albero da piantumare
▱	Confine catastale	T	Cabina telefonica
— — —	Carreggiata	−0.05 C −0.05	Ingr. carrabile su recinzione
— · · —	Asse stradale	P −0.75 −0.75	Ingr. pedonale su recinzione
▤	Bocca di lupo	I −0.28	Ingresso su fabbricato
☒	Box per impianti	V −0.41	Vetrina su fabbricato
⏢	Scivolo carrabile	C −0.25	Ingresso carrabile su fabbricato
▭	Panchina	▨	Pavimentazioni private
E	Chiosco Edicola	●T	Palo TELECOM
⊞	Pozzetto gas	🚦	Semaforo
⧄	Pozzetto acqua	○	Pozzetto per segnaletica parcheggi
☒	Pozzetto TELECOM	☒	Pozzetto semaforo
⊙ cest	Cestino	●	Idrante
☒	Box Amia	●	Paletto metallico

●	Fioriera
◓	Caditoia a bocca di lupo
▥	Caditoia
◈	Pozzetto E.N.E.L.
T	Pozzetto di terra
◈	Pozzetto E.N.E.L. e di terra
⊠	Pozzetto fognatura
▒	Grigliato in cemento e cubetti di porfido 4/6
▤	Pavimentazione in asfalto
▒	Aiuola
═	Cordolo in cls19x20xh22
─	Cordolo in cls 8x10xh22
▮	Scivolo longitudinale e pedonale con "loges" per non vedenti
■	Cubetti di porfido 8/10
☼	Lampione

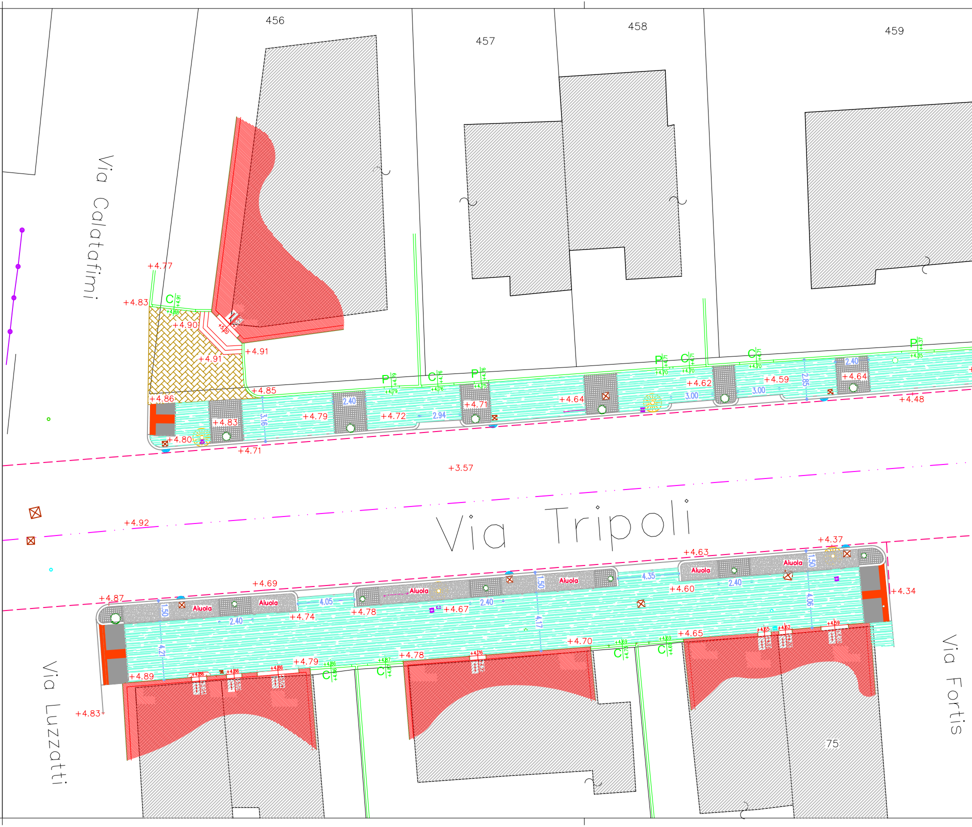
456
457
458
459
Via Calatafimi
Via Tripoli
Via Luzzatti
Via Fortis
75
+4.77
+4.83
+4.90
+4.91
+4.91
+4.85
+4.86
+4.83
+4.80
+4.71
+4.79
+4.72
+4.71
+4.64
+4.62
+4.59
+4.64
+4.48
+3.57
+4.92
+4.63
+4.37
+4.34
+4.69
+4.87
+4.74
+4.78
+4.67
+4.60
+4.70
+4.65
+4.79
+4.78
+4.89
+4.83
3.16
2.40
2.94
3.00
2.85
2.40
1.50
2.40
4.05
2.40
4.17
1.50
4.35
2.40
4.06
1.50
4.21
Aiuola
Aiuola
Aiuola
Aiuola
Aiuola
Aiuola
C
P

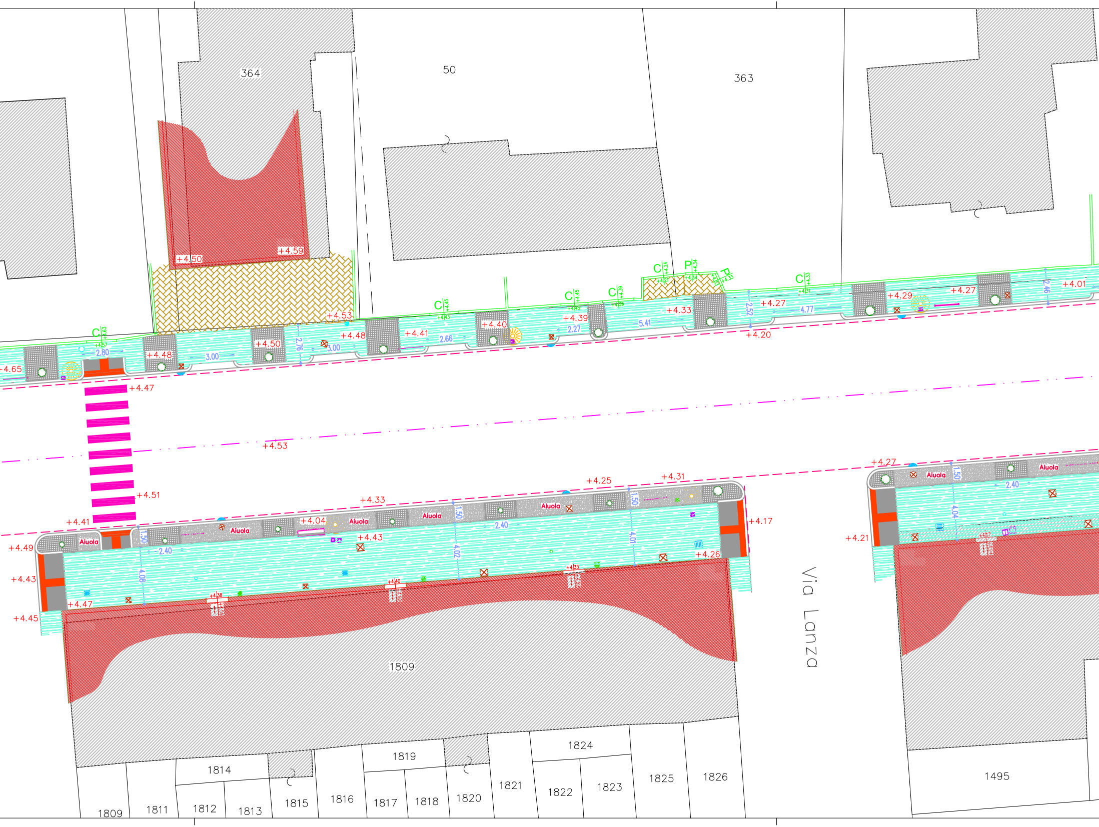
364
50
363
+4.50
+4.59
+4.53
+4.65
C
P
2.80
3.00
2.76
3.00
2.66
2.27
5.41
2.52
4.77
2.46
+4.48
+4.50
+4.48
+4.41
+4.40
+4.39
+4.33
+4.27
+4.29
+4.27
+4.01
+4.20
+4.47
+4.53
+4.51
+4.41
+4.49
+4.43
+4.47
+4.45
+4.33
+4.25
+4.31
+4.04
+4.43
+4.17
+4.26
+4.27
+4.21
Aiuola
1.50
2.40
4.08
4.02
4.01
4.04
Via Lanza
1809
1811
1812
1813
1814
1815
1816
1817
1818
1819
1820
1821
1822
1823
1824
1825
1826
1495

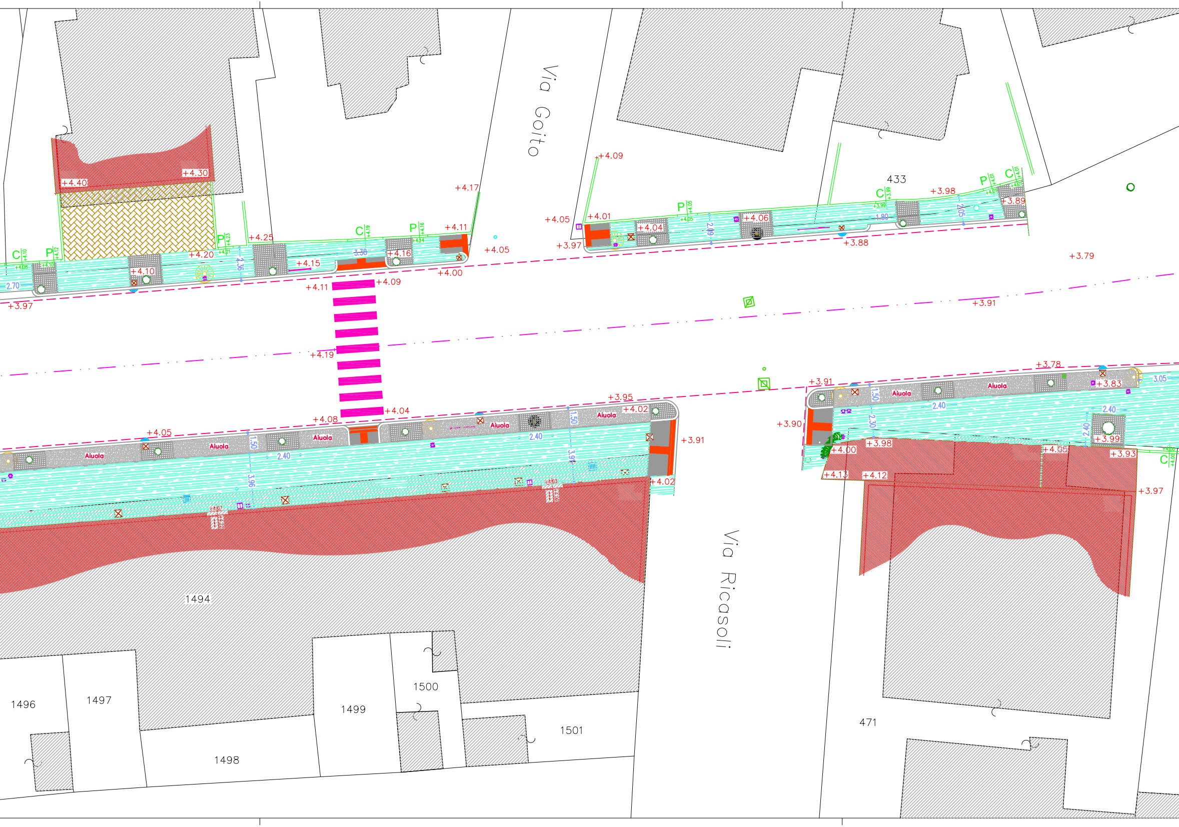
Via Goito
Via Ricasoli
433
471
1494
1496
1497
1498
1499
1500
1501
+4.40
+4.30
+4.25
+4.20
+4.17
+4.15
+4.10
+4.11
+4.16
+4.09
+4.05
+4.00
+4.11
+4.09
+4.19
+4.08
+4.04
+4.05
+3.97
+4.09
+4.05
+4.01
+3.97
+4.04
+4.06
+3.88
+3.98
+3.89
+3.79
+3.91
+3.95
+4.02
+3.91
+4.02
+3.91
+3.90
+3.78
+3.83
+3.99
+3.98
+4.00
+4.05
+3.93
+4.13
+4.12
+3.97
Aiuola
C
P
2.70
2.36
1.38
2.09
1.80
2.05
1.50
2.40
3.96
3.94
2.30
3.05
2.40

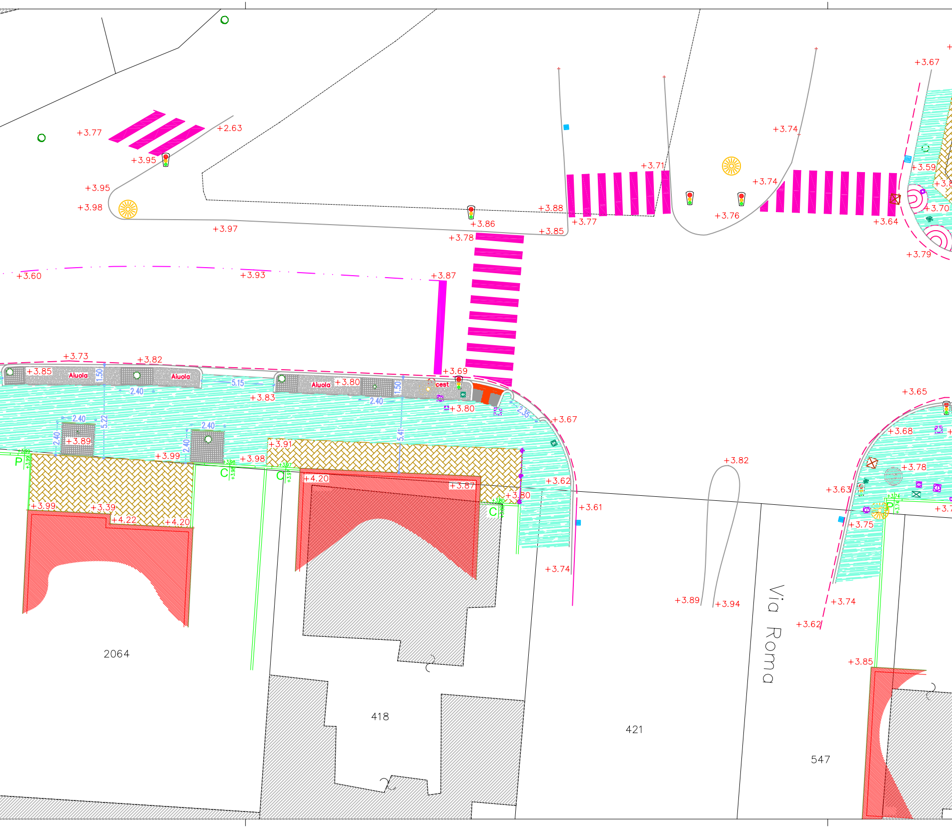

+3.77
+2.63
+3.95
+3.95
+3.98
+3.97
+3.88
+3.86
+3.85
+3.78
+3.77
+3.71
+3.74
+3.74
+3.76
+3.67
+3.59
+3.70
+3.64
+3.79
+3.60
+3.93
+3.87
+3.73
+3.82
+3.85
Aiuola
Aiuola
1.50
2.40
5.15
+3.83
Aiuola
+3.80
1.50
2.40
cest
+3.69
+3.80
2.35
+3.67
5.22
2.40
+3.89
2.40
2.40
+3.99
5.41
+3.91
+3.98
P
C
C
+4.20
+3.87
+3.80
C
+3.62
+3.61
+3.99
+3.39
+4.22
+4.20
+3.74
+3.82
+3.65
+3.68
+3.78
+3.63
+3.75
+3.74
+3.62
+3.89
+3.94
+3.85
Via Roma
2064
418
421
547

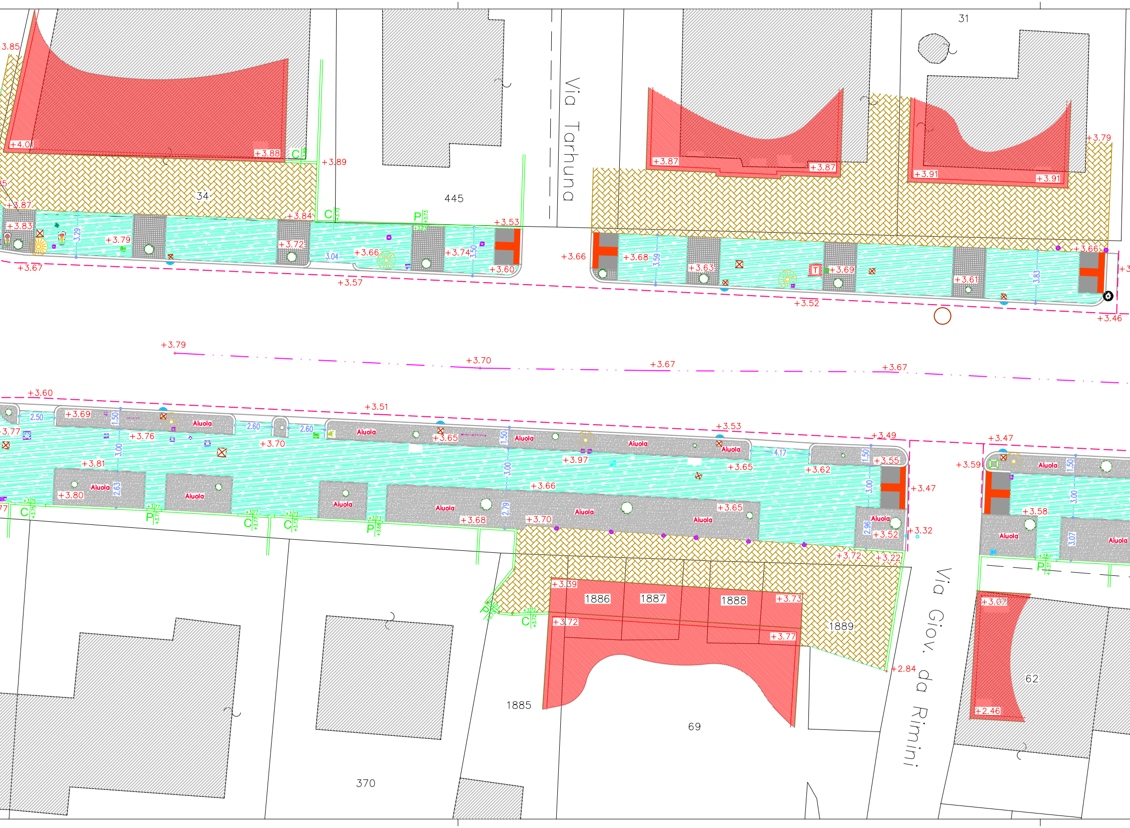
Via Tarhuna
Via Giov. da Rimini
31
34
445
1885
1886
1887
1888
1889
69
370
62
+3.85
+4.01
+3.88
+3.89
+3.87
+3.83
+3.84
+3.79
+3.72
+3.66
+3.74
+3.53
+3.60
+3.67
+3.57
+3.66
+3.68
+3.63
+3.69
+3.61
+3.66
+3.87
+3.87
+3.91
+3.91
+3.79
+3.52
+3.46
3.29
3.04
3.50
3.59
3.83
C
P
+3.79
+3.70
+3.67
+3.67
+3.60
+3.51
+3.53
+3.49
+3.47
+3.69
+3.77
+3.76
+3.70
+3.65
+3.97
+3.65
+3.62
+3.55
+3.59
+3.81
+3.80
+3.66
+3.68
+3.70
+3.65
+3.52
+3.47
+3.32
+3.58
+3.72
+3.22
+3.39
+3.72
+3.73
+3.77
+2.84
+3.07
+2.46
2.50
2.60
2.60
4.17
1.50
3.00
2.63
2.79
3.00
1.50
3.00
2.96
1.50
3.00
3.07
Aiuola
T

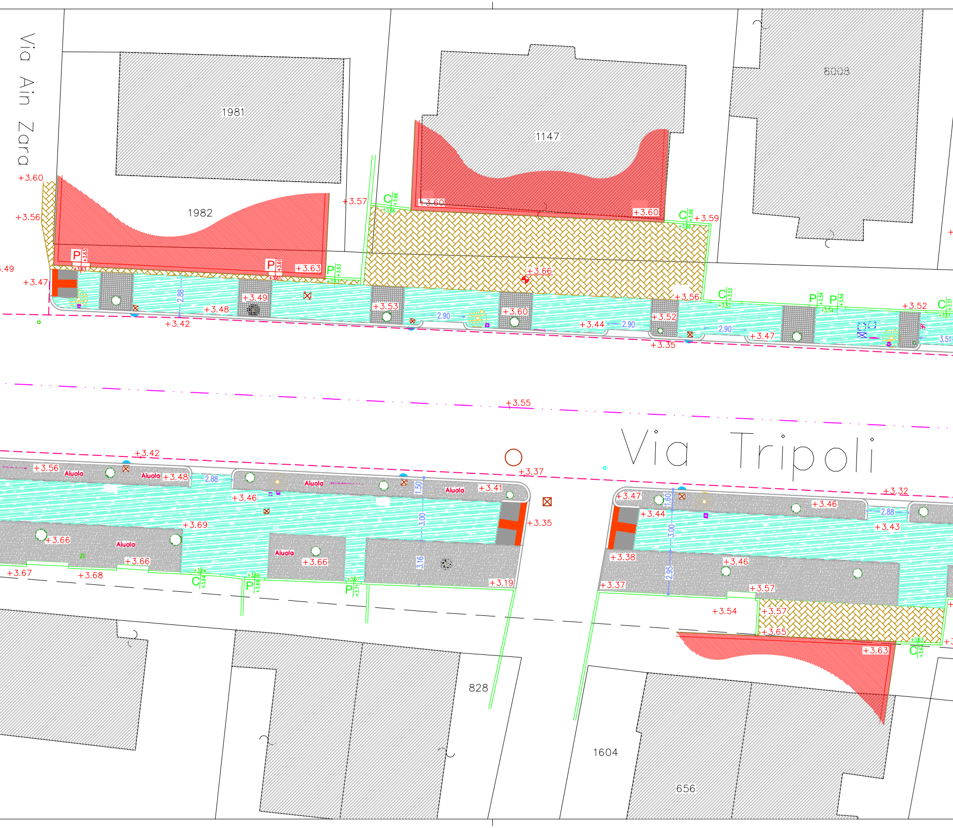
Via Ain Zara
1981
1147
8008
1982
+3.60
+3.56
.49
+3.47
+3.42
+3.48
+3.49
+3.63
+3.57
+3.60
+3.60
+3.59
+3.66
+3.53
+3.60
+3.44
+3.52
+3.56
+3.35
+3.47
+3.52
2.88
2.90
2.90
2.90
3.51
P
P
P
P
P
C
C
C
C
+3.55
Via Tripoli
+3.42
+3.56
Aiuola
Aiuola
+3.48
2.88
+3.46
Aiuola
Aiuola
1.50
+3.41
+3.37
+3.35
3.00
+3.69
+3.66
Aiuola
+3.66
Aiuola
+3.66
3.16
+3.19
+3.67
+3.68
C
P
P
+3.47
1.60
+3.46
+3.32
+3.44
2.88
+3.43
3.00
+3.38
+3.46
2.95
+3.37
+3.57
+3.54
+3.57
+3.65
+3.63
C
828
1604
656

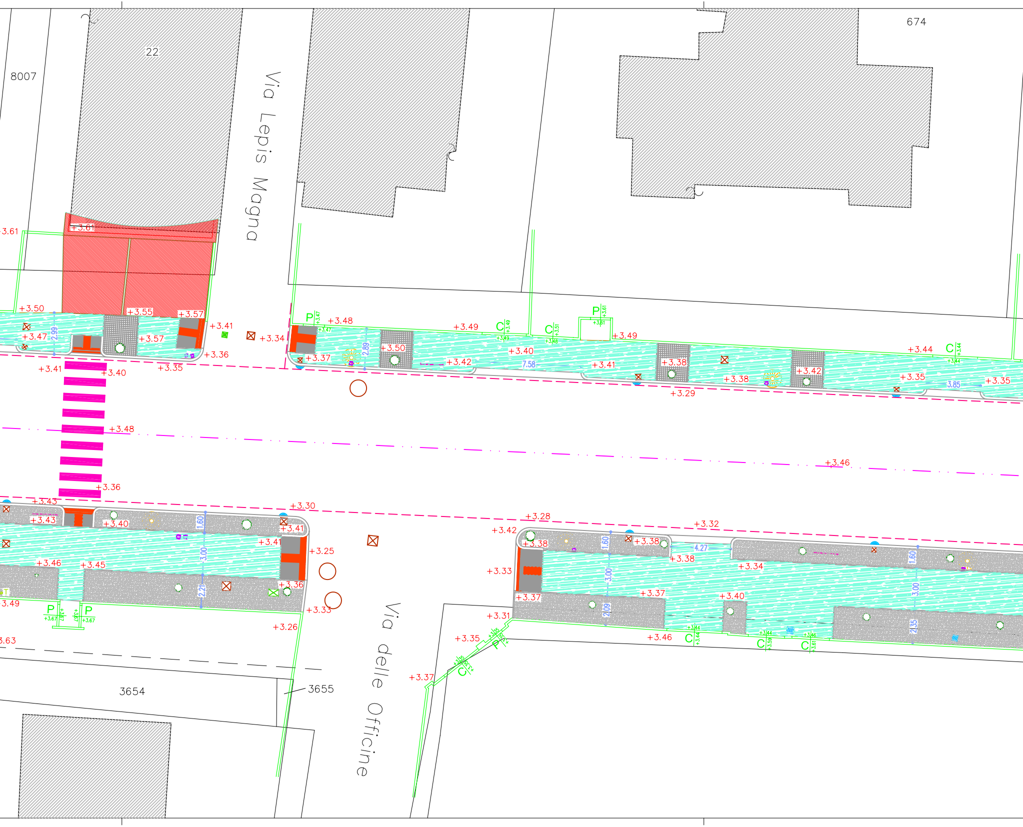
8007
22
674
Via Lepis Magna
Via delle Officine
3654
3655
+3.61
+3.61
+3.50
+3.47
2.99
+3.55
+3.57
+3.57
+3.41
+3.36
+3.34
+3.35
+3.41
+3.40
P
+3.47
+3.48
+3.37
2.89
+3.50
+3.49
C
+3.49
+3.40
+3.42
7.58
C
+3.51
+3.48
P
+3.61
+3.49
+3.41
+3.38
+3.38
+3.29
+3.42
+3.44
C
+3.44
+3.35
3.85
+3.35
+3.48
+3.46
+3.36
+3.43
+3.43
+3.40
1.60
+3.30
+3.41
+3.41
3.00
+3.25
+3.46
+3.45
2.21
+3.36
+3.33
+3.49
P
+3.67
P
+3.67
+3.26
+3.63
+3.28
+3.42
+3.38
1.60
+3.38
4.27
+3.32
+3.38
+3.34
1.60
+3.33
3.00
3.00
+3.37
+3.37
+3.40
2.09
+3.31
+3.46
C
C
C
2.35
+3.35
P
C
+3.37

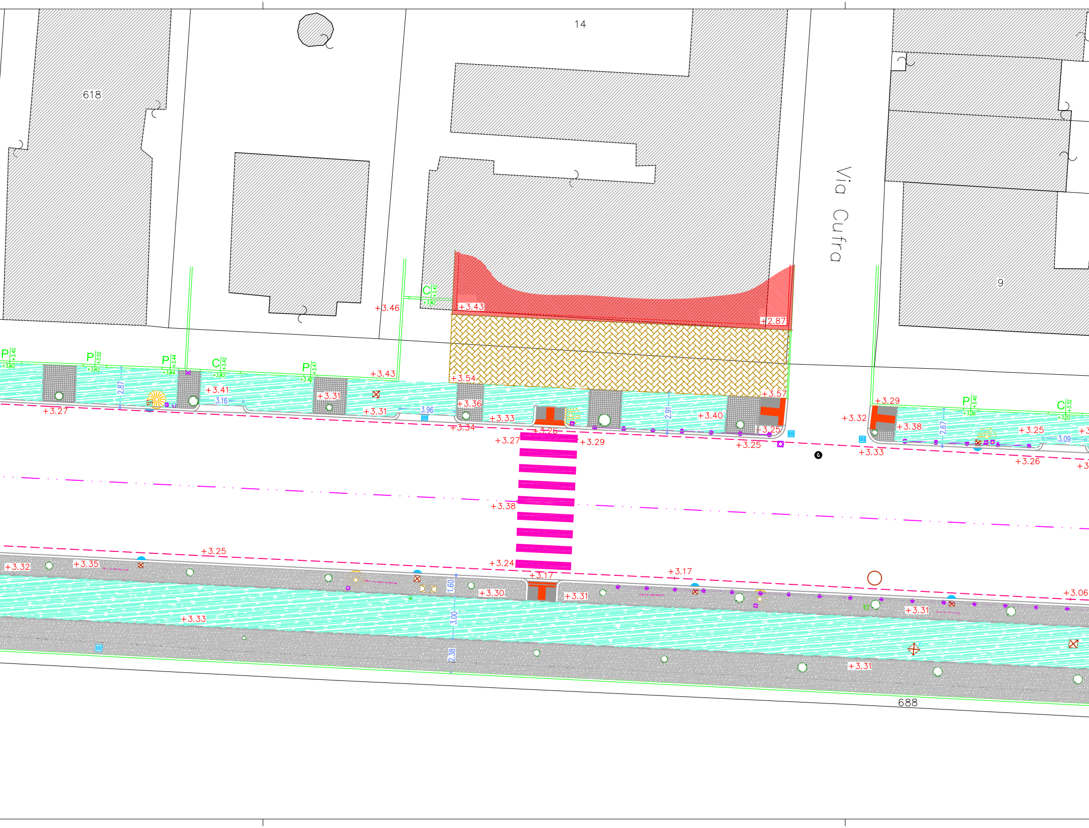
14
618
9
688
Via Cufra
+3.46
+3.43
+2.87
P
C
+3.43
+3.54
+3.57
+3.41
+3.31
+3.31
+3.36
+3.33
+3.34
+3.27
+3.27
+3.26
+3.29
+3.40
+3.25
+3.25
+3.32
+3.29
+3.38
+3.33
+3.25
+3.26
+3.38
+3.25
+3.32
+3.35
+3.24
+3.17
+3.17
+3.30
+3.31
+3.06
+3.31
+3.33
+3.31
2.87
3.16
3.96
2.91
2.67
3.09
1.60
3.00
2.38

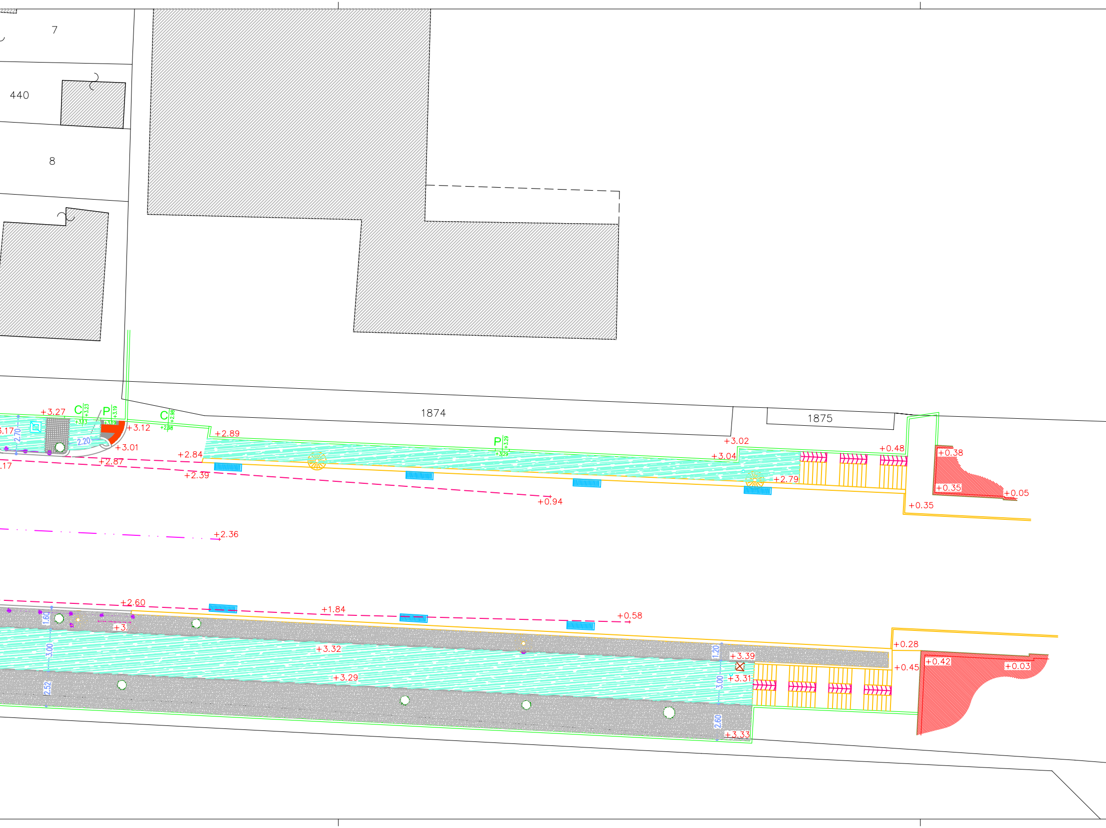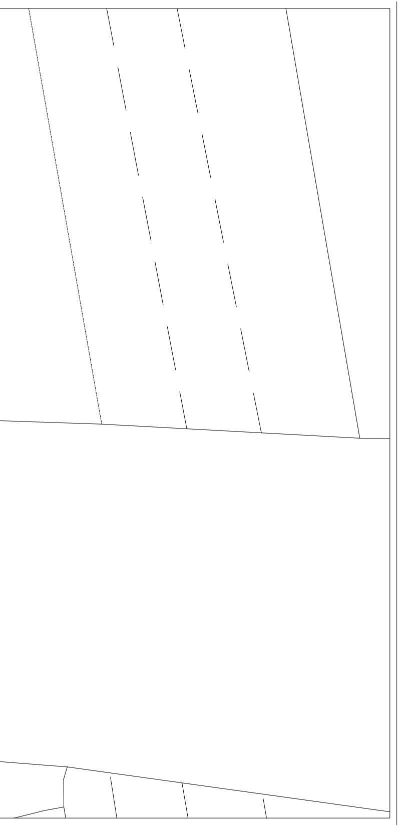
7
440
8
1874
1875
+3.27
C +3.23
P +3.19
C +2.98
3.17
2.70
2.20
+3.12
+3.01
.17
+2.87
+2.84
+2.39
+2.89
P +3.29
+3.02
+3.04
+2.79
+0.48
+0.38
+0.35
+0.05
+0.35
+0.94
+2.36
+2.60
+1.84
+0.58
1.60
+3.
3.00
2.52
+3.32
+3.29
1.20
+3.39
3.00
+3.31
2.60
+3.33
+0.28
+0.45
+0.42
+0.03